

PROVINCE DE BRABANT
COMMUNE DE
WOLUWE - LAMBERT
SAINT - LAMBERT

PLAN PARTICULIER N° 29
QUARTIER DU LINTHOUT.

PLAN DES EXPROPRIATIONS ONTEIGENINGSPLAN

Vu et approuvé provisoirement par le Conseil communal en séance du 19.1.1966
Per le Conseil communal,
Le Secrétaire,
D. FALLON.
Le Bourgmestre,
D. STUÏJENS.
M. Collège de Bourgmestre et Schepenen
certifie que le présent plan a été déposé à l'administration communale le 1.3.1966 et qu'il est en vigueur à compter du 1.3.1966.
Par le Collège,
Le Secrétaire,
D. FALLON.
Le Bourgmestre,
D. STUÏJENS.

Vu et adopté définitivement par le Conseil communal en séance du 7.3.1966
Per le Conseil communal,
Le Secrétaire,
D. FALLON.
Le Bourgmestre,
D. STUÏJENS.
Vu par:
Gézien door:
Echelle:
Schaal:
1:500
Dessiné par:
J. VAN DAM,
Inspecteur principal
Architecte
E. DENECKER,
Directeur
A. POISSONNIER,
Dessinateur-architecte
Tekenaar-architect
U.404

LEGENDE - VERKLARING

Etat existant	Destination	DESIGNATION
Bestaande toestand	Bestemming	BESCHRIJVING
.....	---	LIMITE DE LA COMMUNE.
---	---	GRENS VAN DE GEMEENTE.
---	---	LIMITE DU PLAN.
---	---	GRENS VAN HET PLAN.
---	---	LIMITE DE PARCELLE.
---	---	GRENS VAN HET PERCEEL.
---	---	BÂTIMENT EXISTANT EN BON ÉTAT.
---	---	IN BEEDE STAAT VERKERENDE PANDWAARDIGHEID.
---	---	PROJECTION DE LA LIGNE D'ALIGNEMENT.
---	---	BOUWLIJN OF AANLIJN.
---	---	ADOLLEIN.
---	---	EXPROPRIATION POUR INCORPORATION À LA VOIE.
---	---	ONTZEIGERING VOOR INSLUITING IN HET WEGNET.
---	---	EXPROPRIATION ET VUE DE RÉGULARISATION.
---	---	ONTZEIGERING VOOR HERREGELING.

NOTE: Le présent plan a été confectionné au vu d'éléments graphiques. Les dimensions et les limites y indiquées ne sont dès lors qu'approximatives. Une matérialisation sur place, lors de la réalisation du plan, apportera les précisions indispensables.

NOTA: Dit plan werd opgemaakt met behulp van grafische gegevens. De afmetingen en de grenzen zijn derhalve slechts bij benadering juist. Een opmeting ter plaatse, voor de verwezenlijking van het plan, zal de onmisbare nauwkeurigheid bijbrengen.

TABEL DES EXPROPRIATIONS

TABEL VAN DE ONTEIGENINGEN

B. En vue de régularisation. Voor herverkaveling.


NOMERO	Superficie des propriétés en communions		Cadastre Kadaster	Noms des propriétaires	Pouvoir expropriant
	A.	Ca.			
1	01	—	159 28	Byval's Jacques, L. R.	ADMINISTRATOR COMMUNALE DE WOLUWE-S-LAMBERT
2	01	17	159 28	Danny - Beau Yvonne Rose, N.A.	
3	01	48	159 28	Vancommel, De Gomer, Willem L.	
4	—	20	160 24	De Gomer, Van Hoorde Yvonne Rose, J.	
5	—	78	160 24	Armeyan, Bismans Louis et compagnie	
6	01	21	160 24	Van den Bossche, Raach, Philippe, M.F.	
7	03	23	160 28	Entreprises De Gomer, De Blachen, Spid.	
8	01	07	160 28	Calwaert's Denise, J.	
9	01	07	160 28	Entreprises De Gomer, De Blachen, Spid.	
10	—	97	160 28	Grube, Chervel, Gilbert, E.	
11	35	24	160 28	Degrave, Van der Linden, Loo, S.	
12	04	71	160 28	Thoenen, Janssens Guillaume.	
13	03	30	160 28	Janssens Jacques, J. R.	
14	03	57	160 28	Janssens Jean, J.C.	
15	09	56	160 28	Janssens Jean, J.C.	

TABEL DES EXPROPRIATIONS

TABEL VAN DE ONTEIGENINGEN

A. Pour incorporation à la voie. Voor insluiting in het wegennet.

NOMERO	Superficie des propriétés en communions		Cadastre Kadaster	Noms des propriétaires	Pouvoir expropriant
	A.	Ca.			
2	—	03	159 24	Vancommel, De Gomer, Willem L.	GEMEENTE BESTUUR S-LAMBERTS WOLUWE
3	—	12	159 24	De Gomer, Van Hoorde Yvonne Rose, J.	
4	—	70	160 24	Armeyan, Bismans Louis et compagnie	
5	—	75	160 24	Van de Bossche, Raach, Philippe, M.F.	
6	—	—	160 28	Calwaert's Denise, J.	
7	—	27	160 28	Entreprises De Gomer, De Blachen, Spid.	
8	—	33	160 28	Grube, Chervel, Gilbert, E.	
9	—	33	160 28	Degrave, Van der Linden, Loo, S.	
10	—	01	160 28	Thoenen, Janssens Guillaume.	
11	—	01	160 28	Janssens Jacques, J. R.	
12	—	59	160 28	Janssens Jean, J.C.	
13	—	73	160 28	Janssens Jean, J.C.	
14	—	73	160 28	Janssens Jean, J.C.	
15	—	74	160 28	Janssens Jean, J.C.	

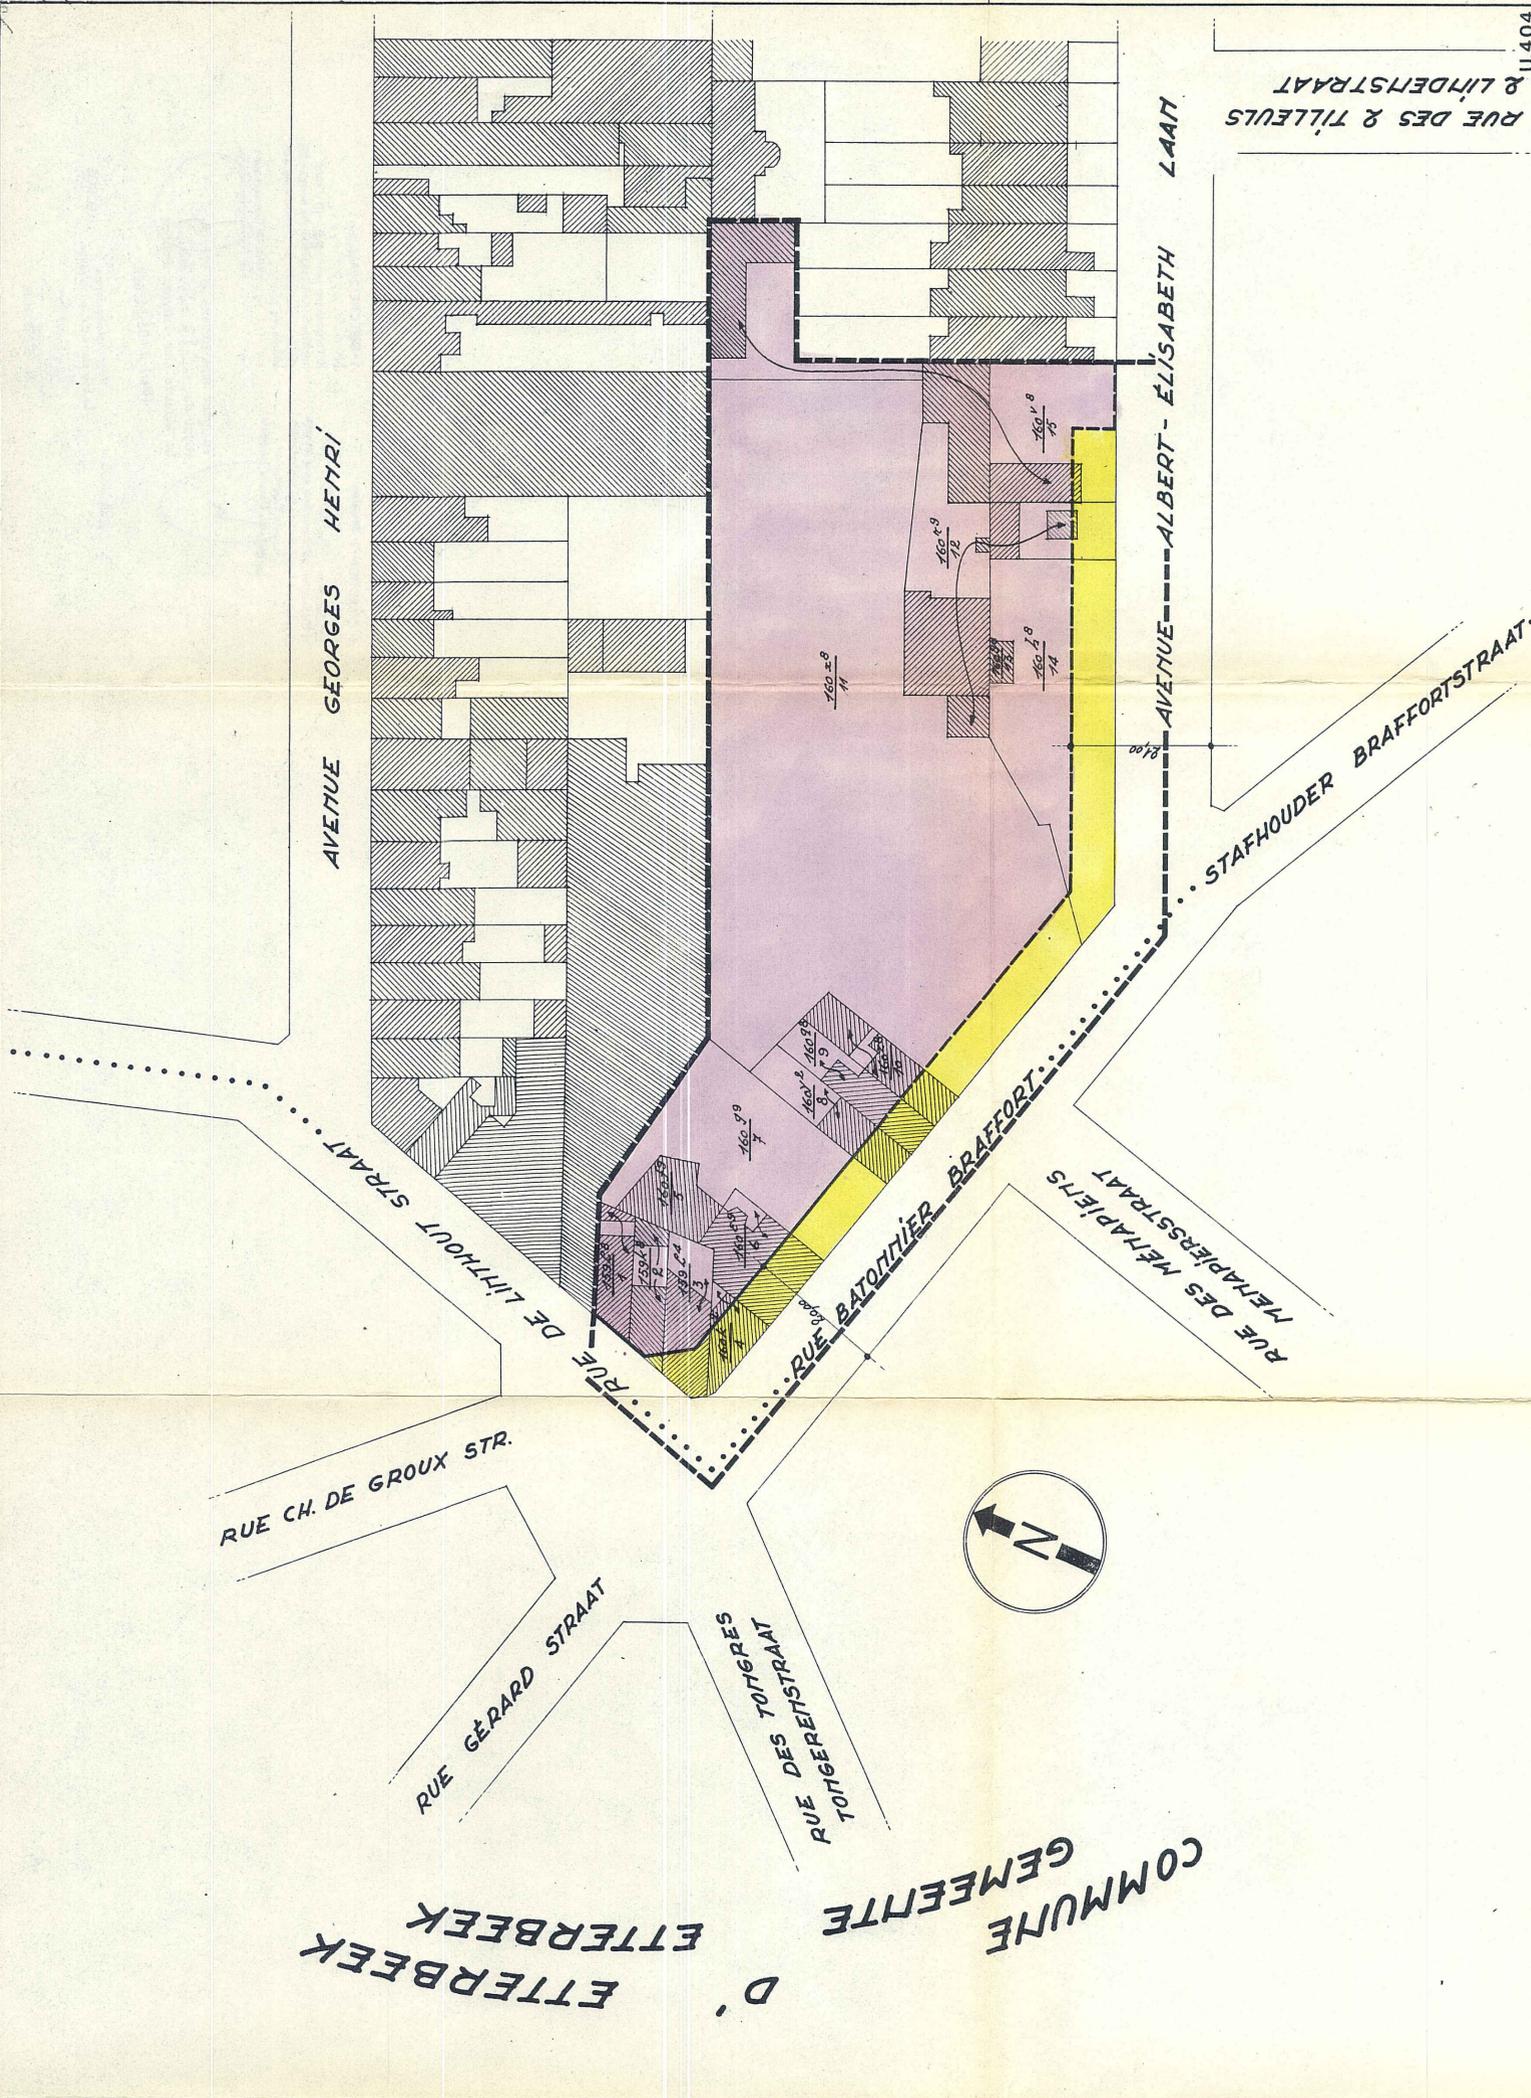

U.404

