



ECHÉANCE : 1/500

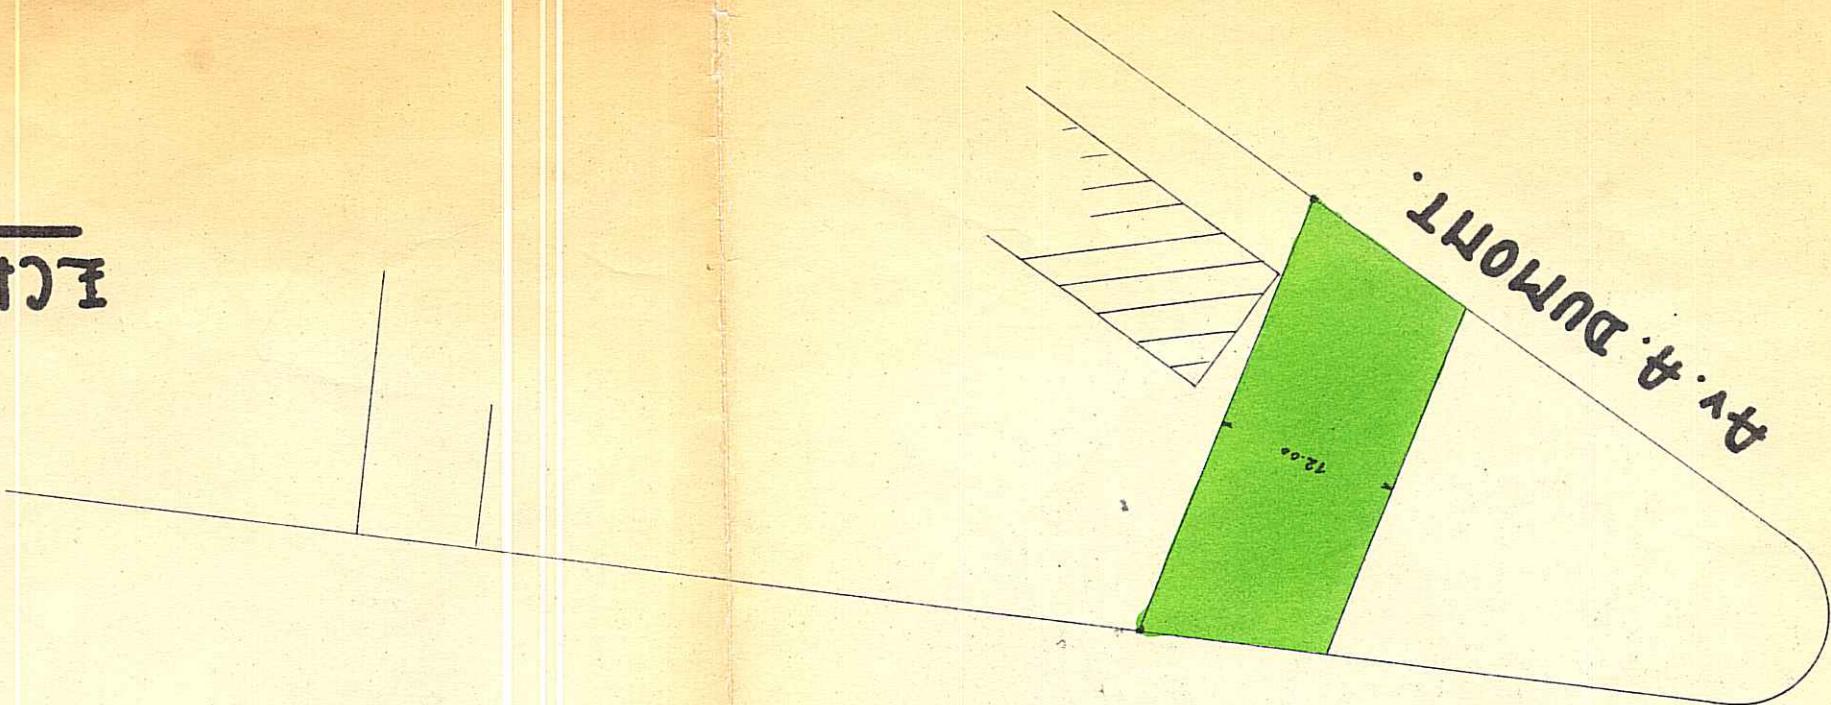

AV. E.m. VANDERVELDE.

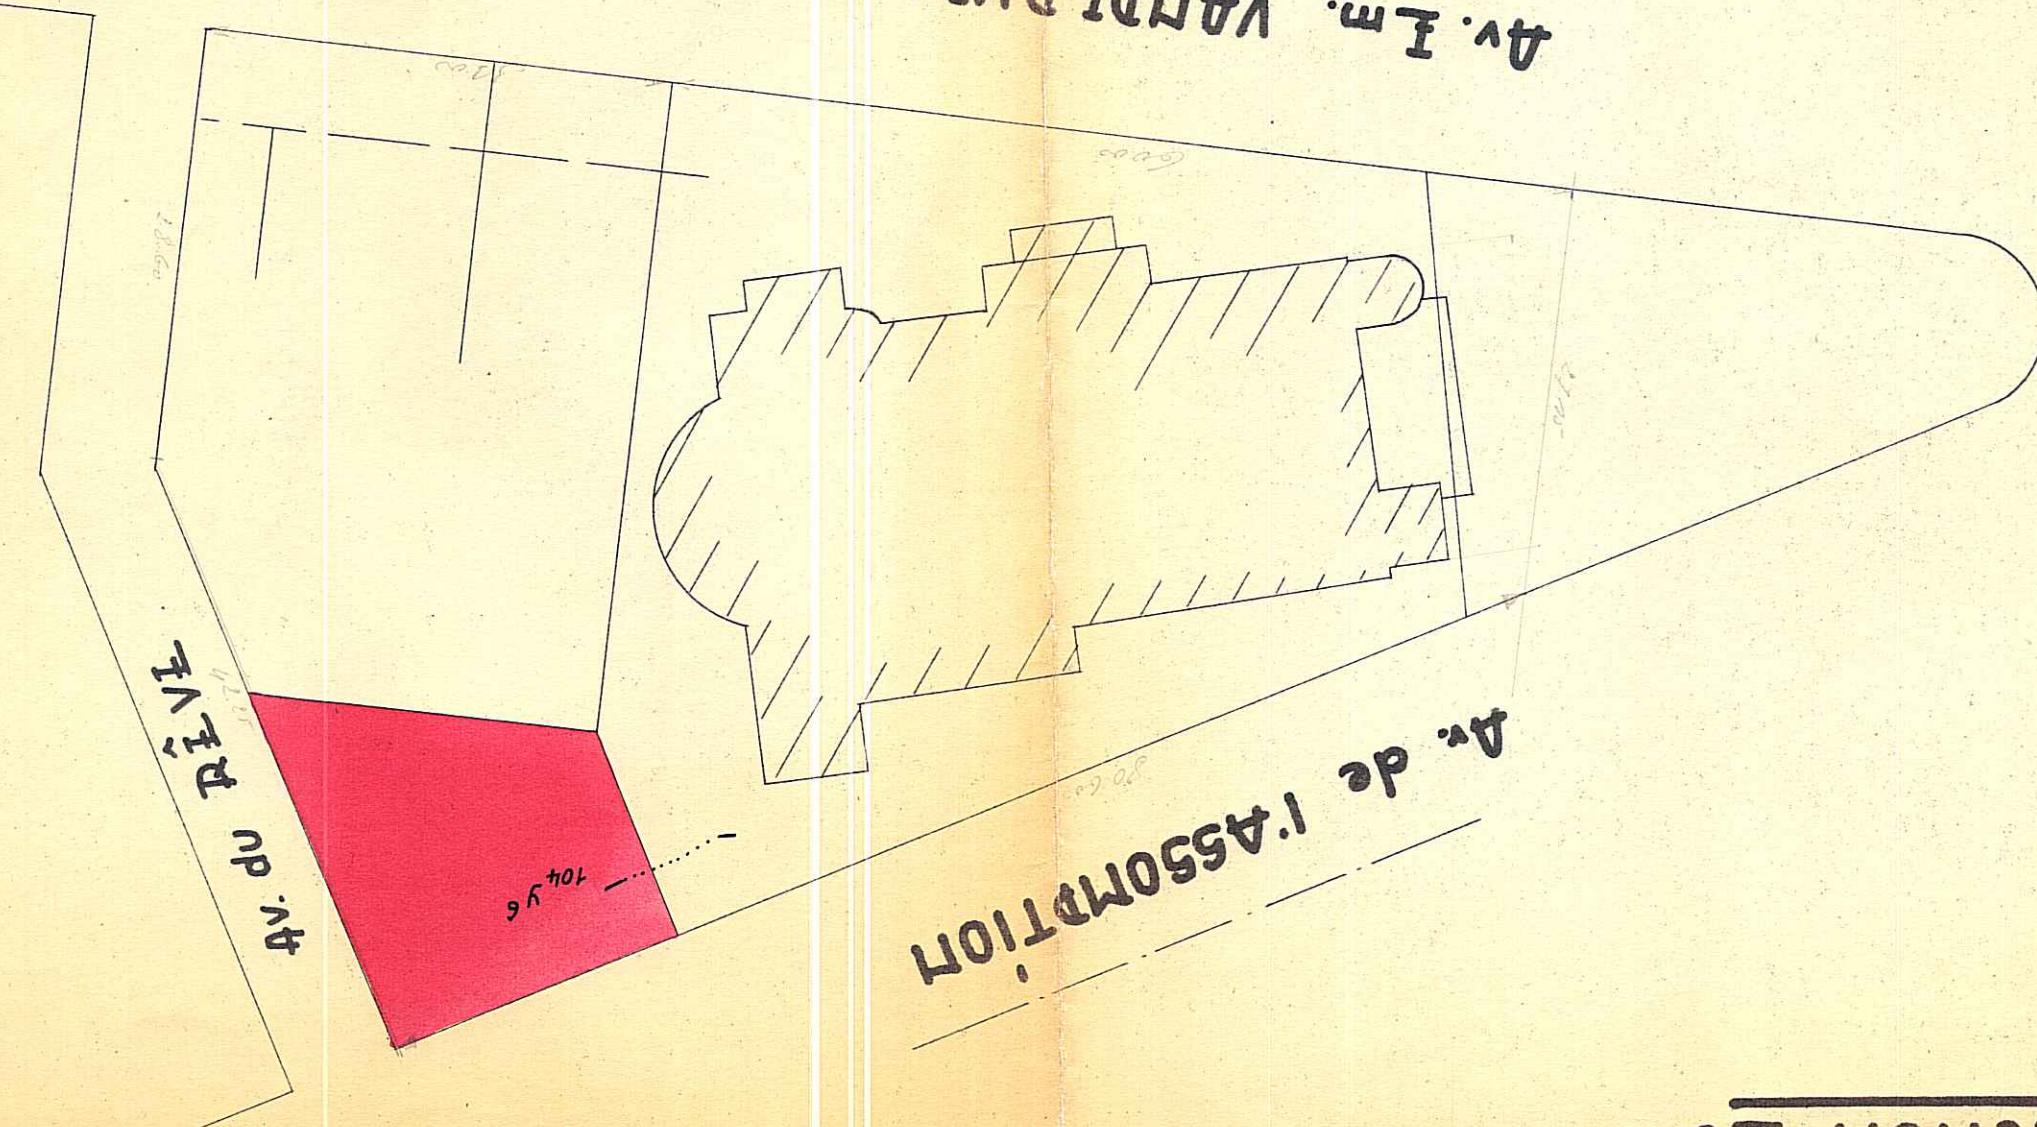

AV. DE LAISSEMENT

SECTION B.

COMMUNE DE WOLUWE-ST-LAURENT.