
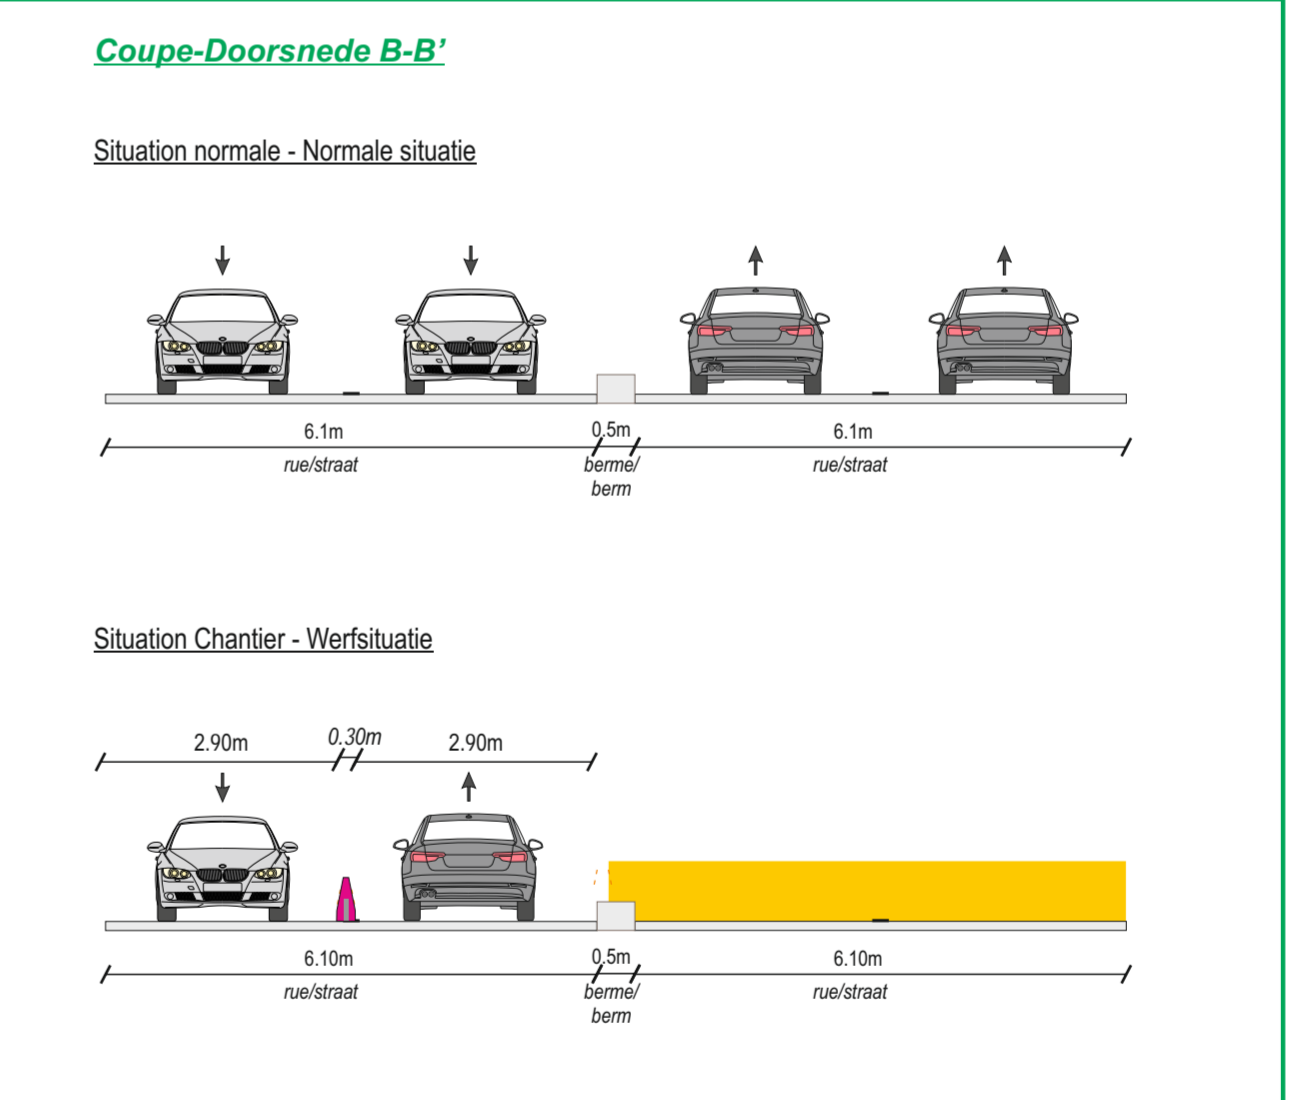
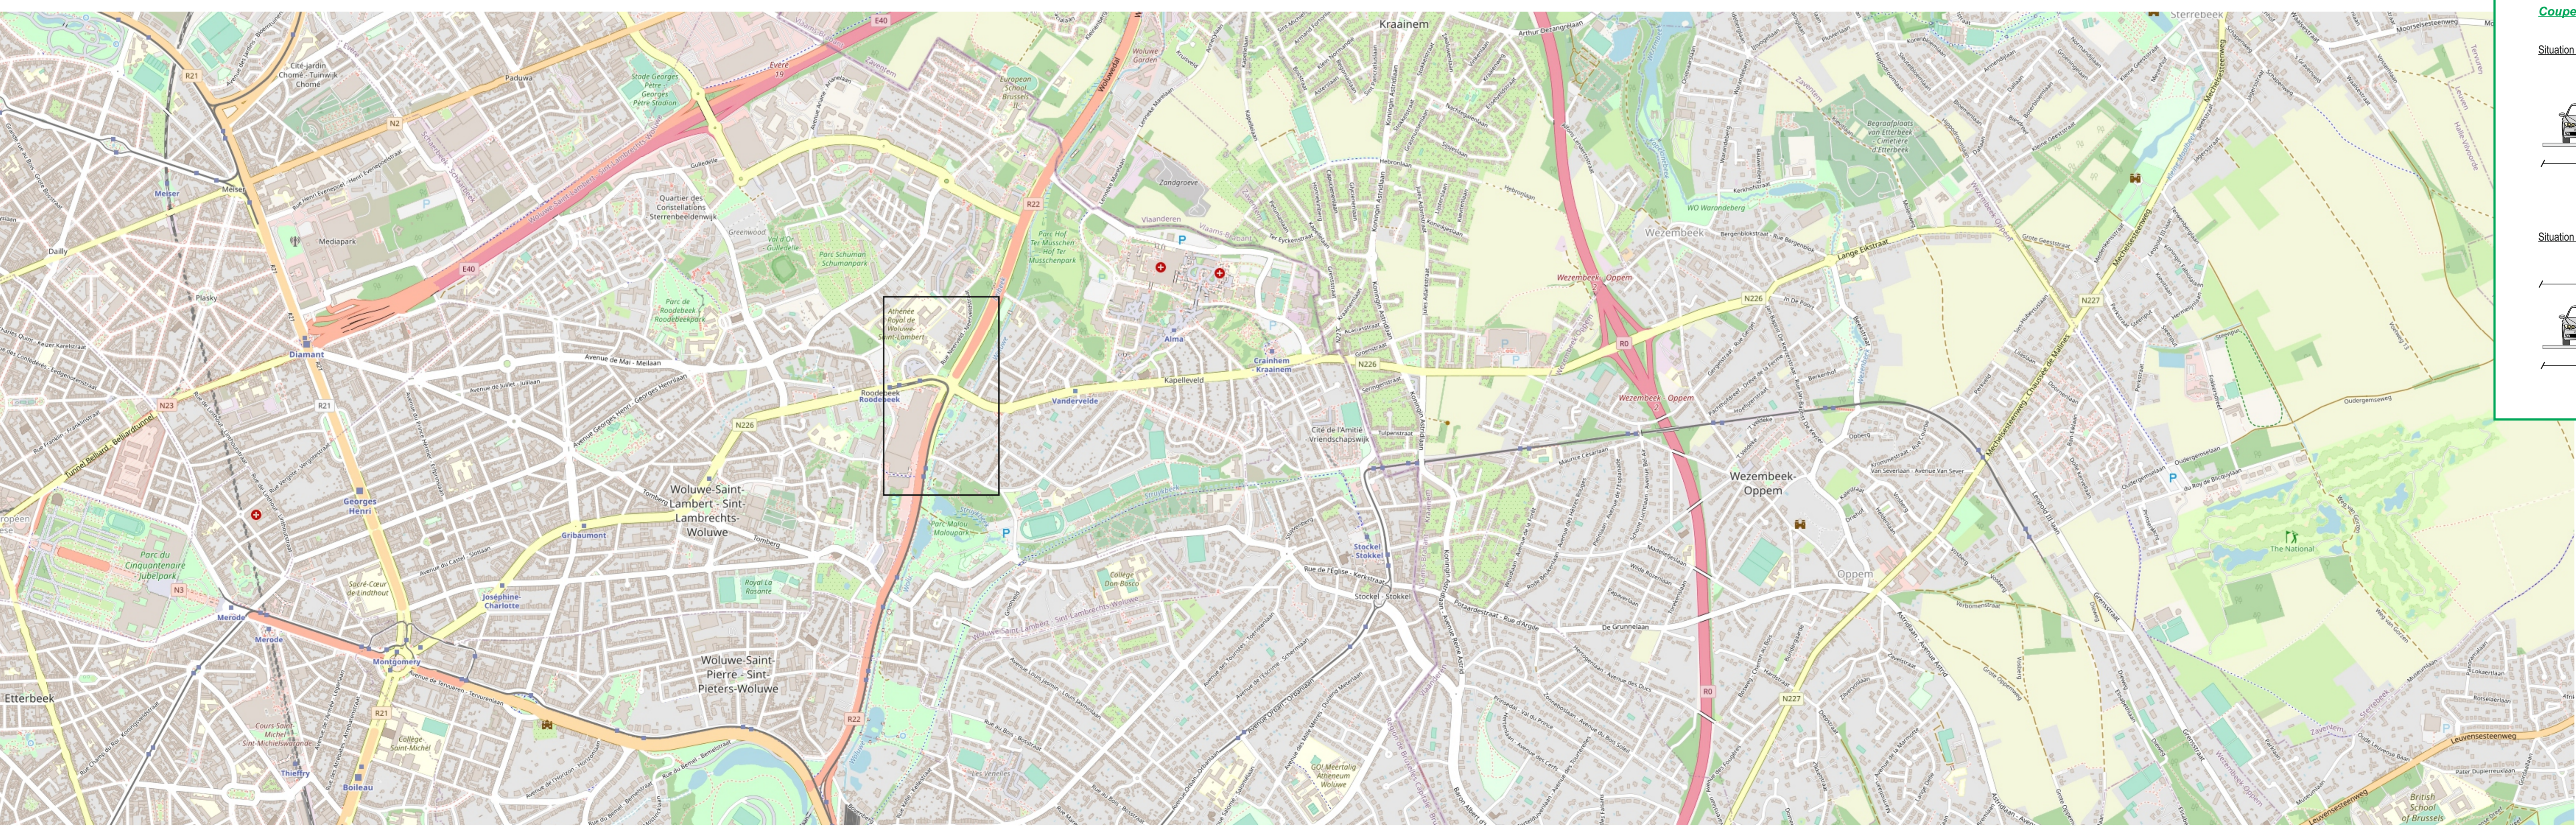


Legende

- Werfzone
- New Jersey

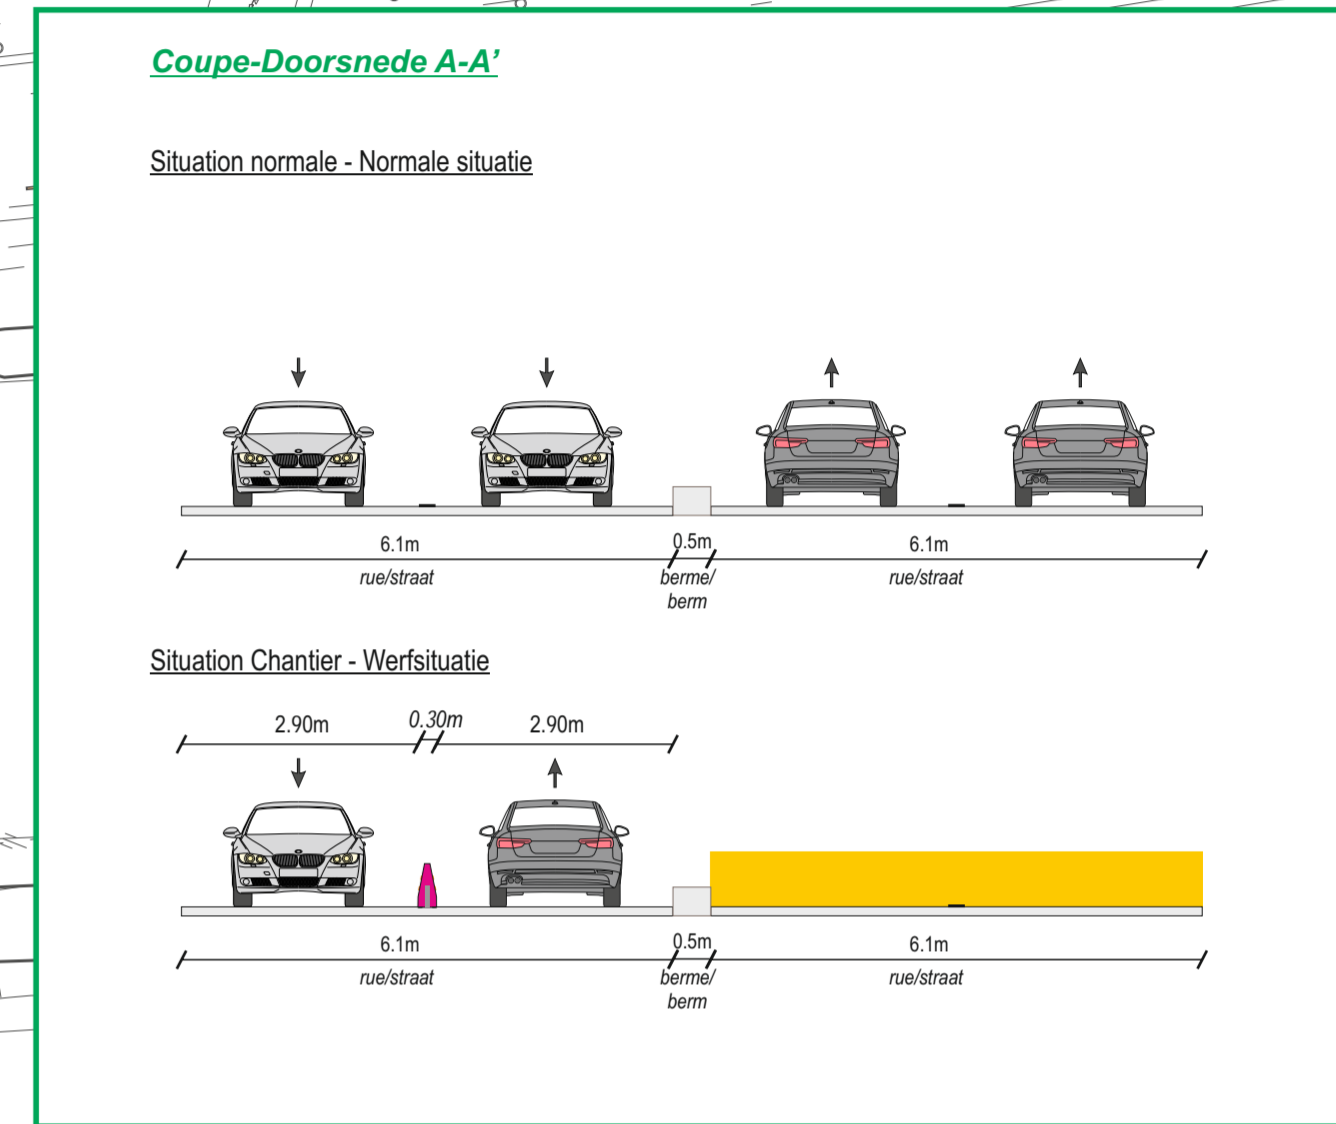

Brussel

Woluwetunnel

Signalisatieplan - fase 1

Dimension	Formaat	Date	Datum	Numéro de plan	Plannummer	Index
A1		25/08/2023			F22-1457-01	E

Vérifié et approuvé / Gezien en goedgekeurd	Index	Date/Datum	Description	Omschrijving	Omschrijver
/ 2023	A	29/06/23	Ontwerp		GVN
	B	12/07/23	Aanpassingen		GVN
	C	21/08/23	Aanpassingen		YMY
	D	24/08/23	Aanpassingen		YMY
	E	25/08/23	Aanpassingen		YMY
			Responsable - Verantwoordelijke		XLN

Dessiné par / Opgemaakt en voorgesteld door

Jozef de Blockstraat 81
2830 Willebroek

Tel - 03 288 75 28
Fax - 03 288 75 77

Email - info@fero.be
Web - www.fero.be

Totaal signaal - Stads en streekl - Mobiele werke - Ritmevoelers - Schermen - Traffic software - Registratie