

Avenue A.J. Siegers



Av L. Gribaumont

Avenue A.J. Slegers

112

340



338


352

Av L. Gribaumont


351

106

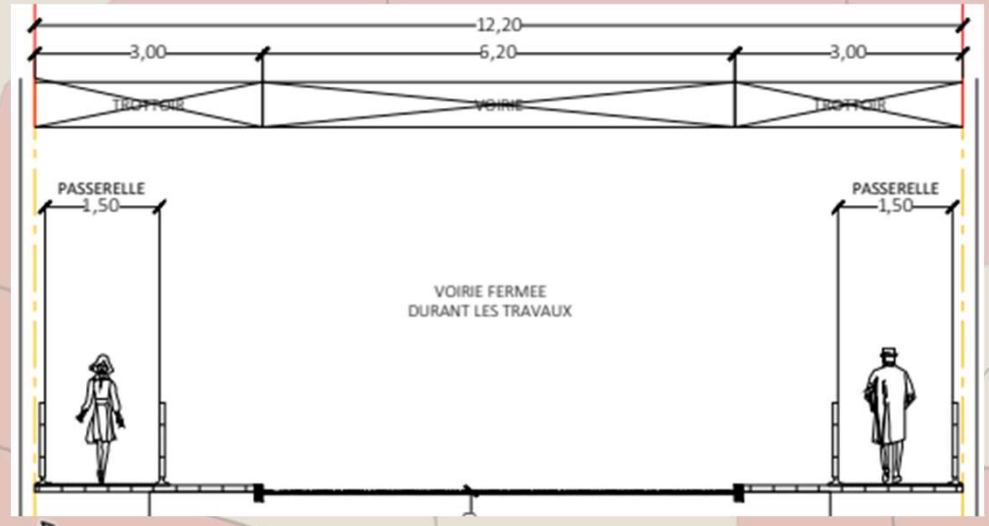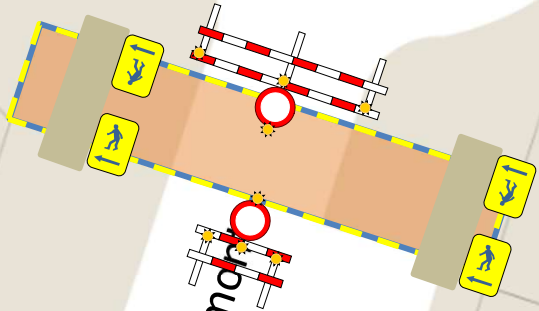

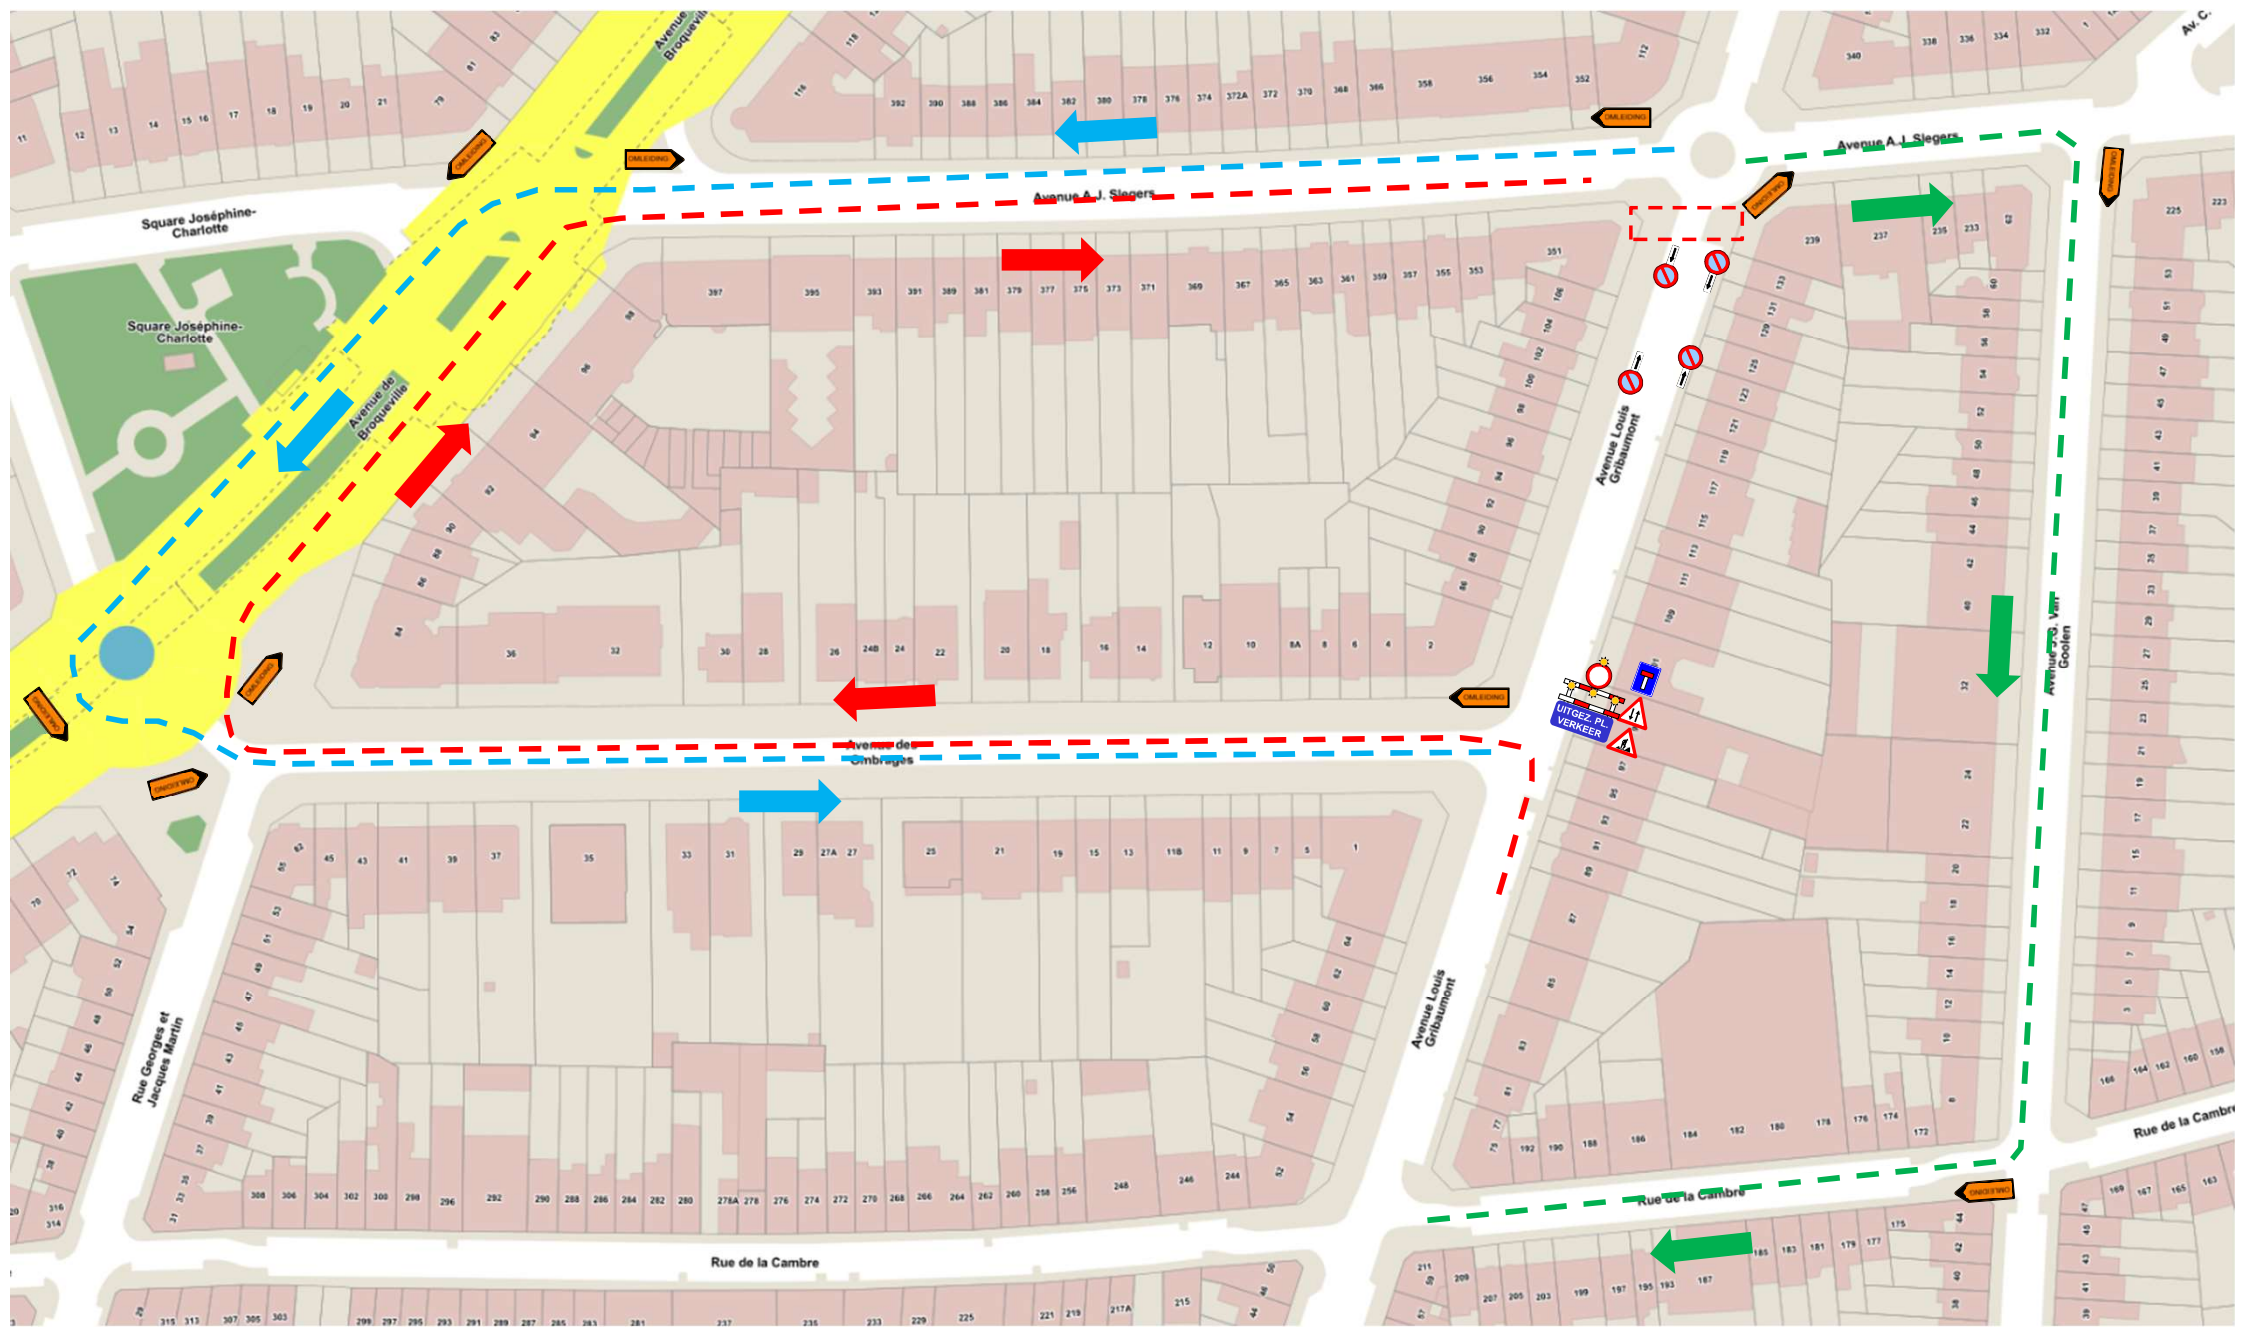



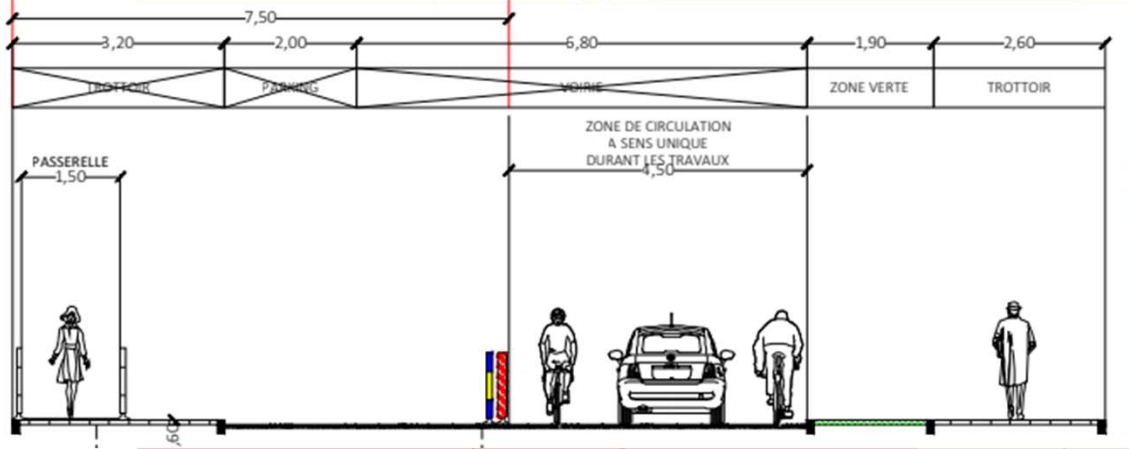


Av A.J. Slegers

Av L. Gribaumont

Av A.J. Slegers



Av L. Gribaumont

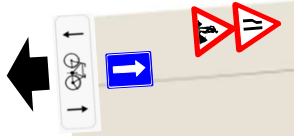



351

239


133

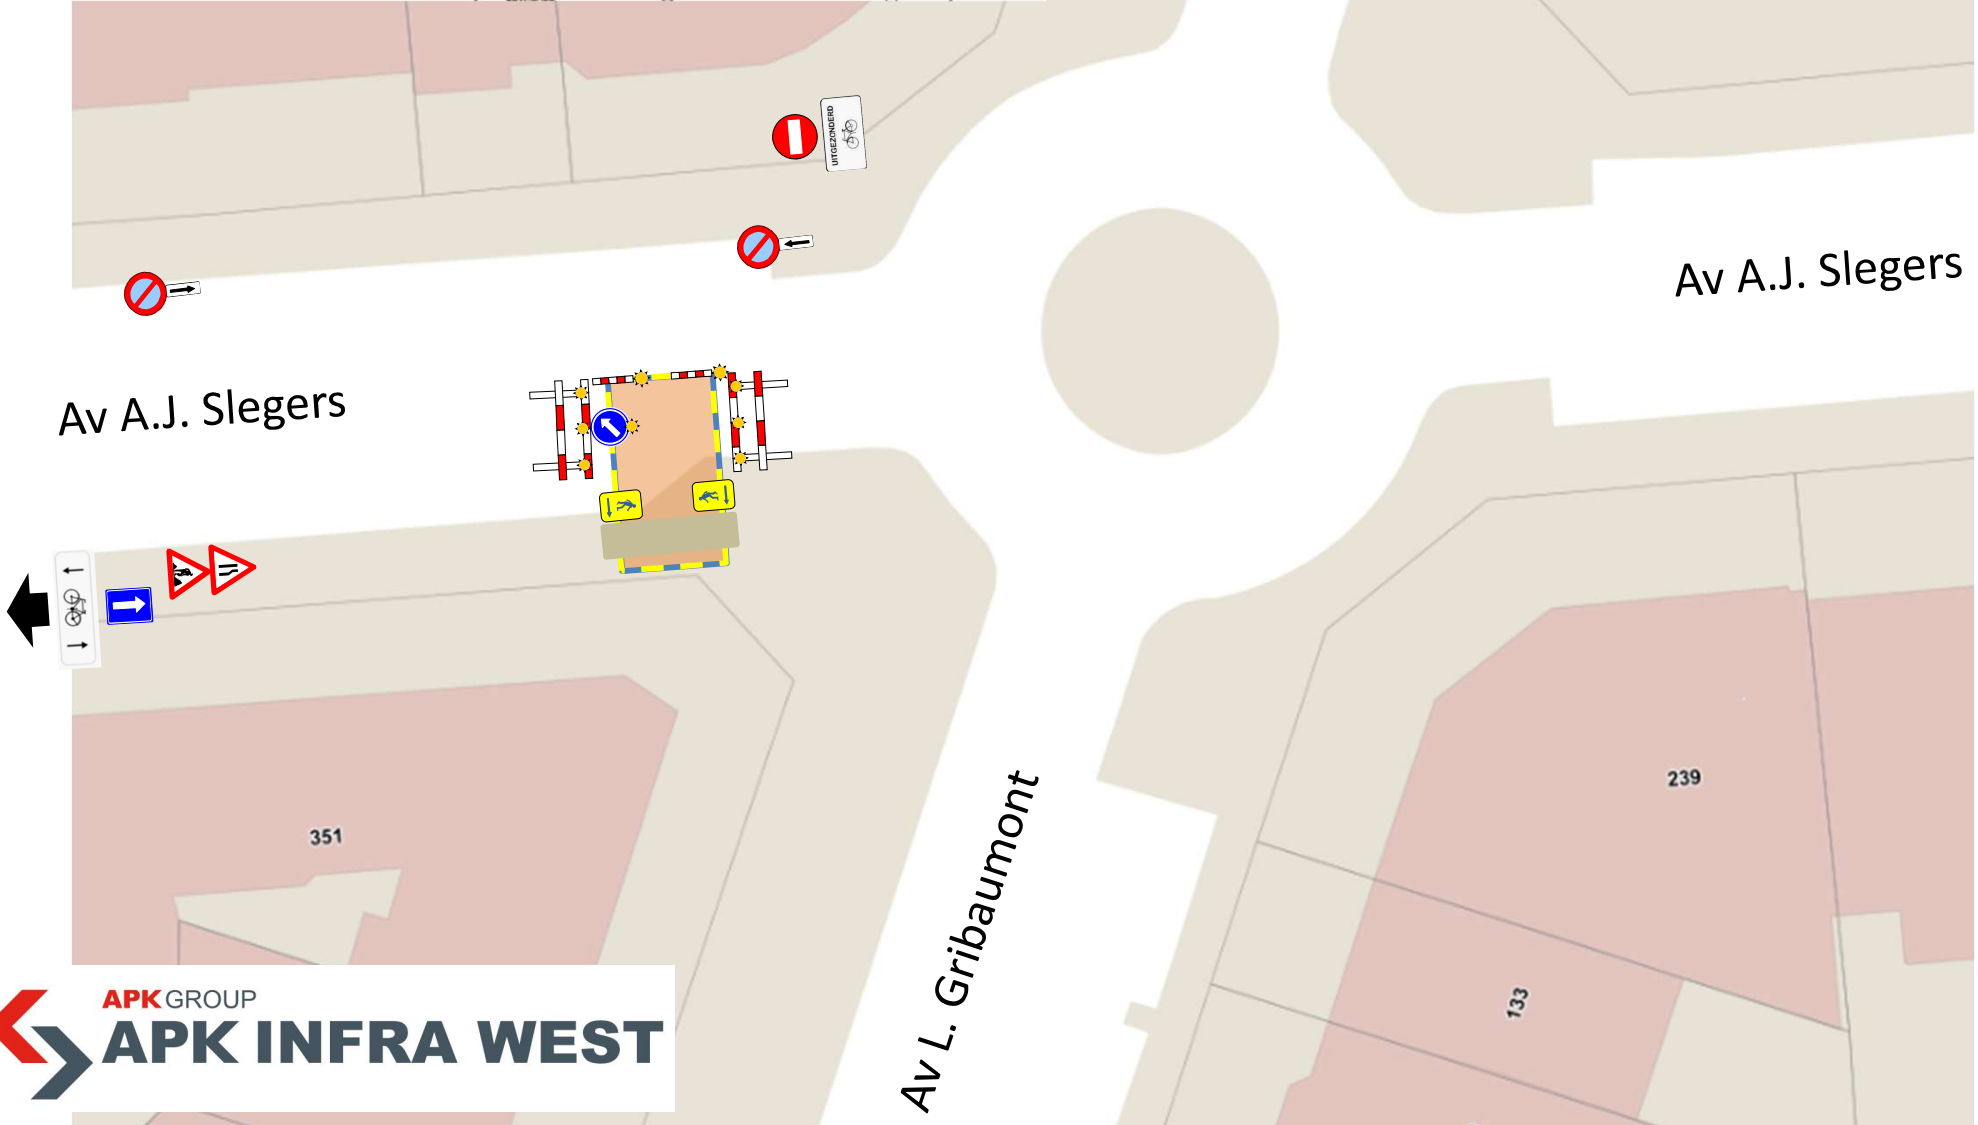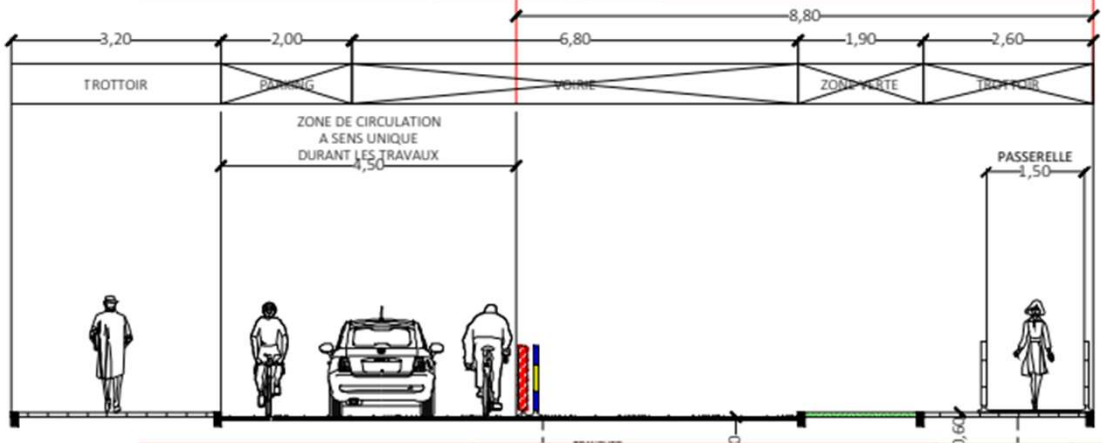


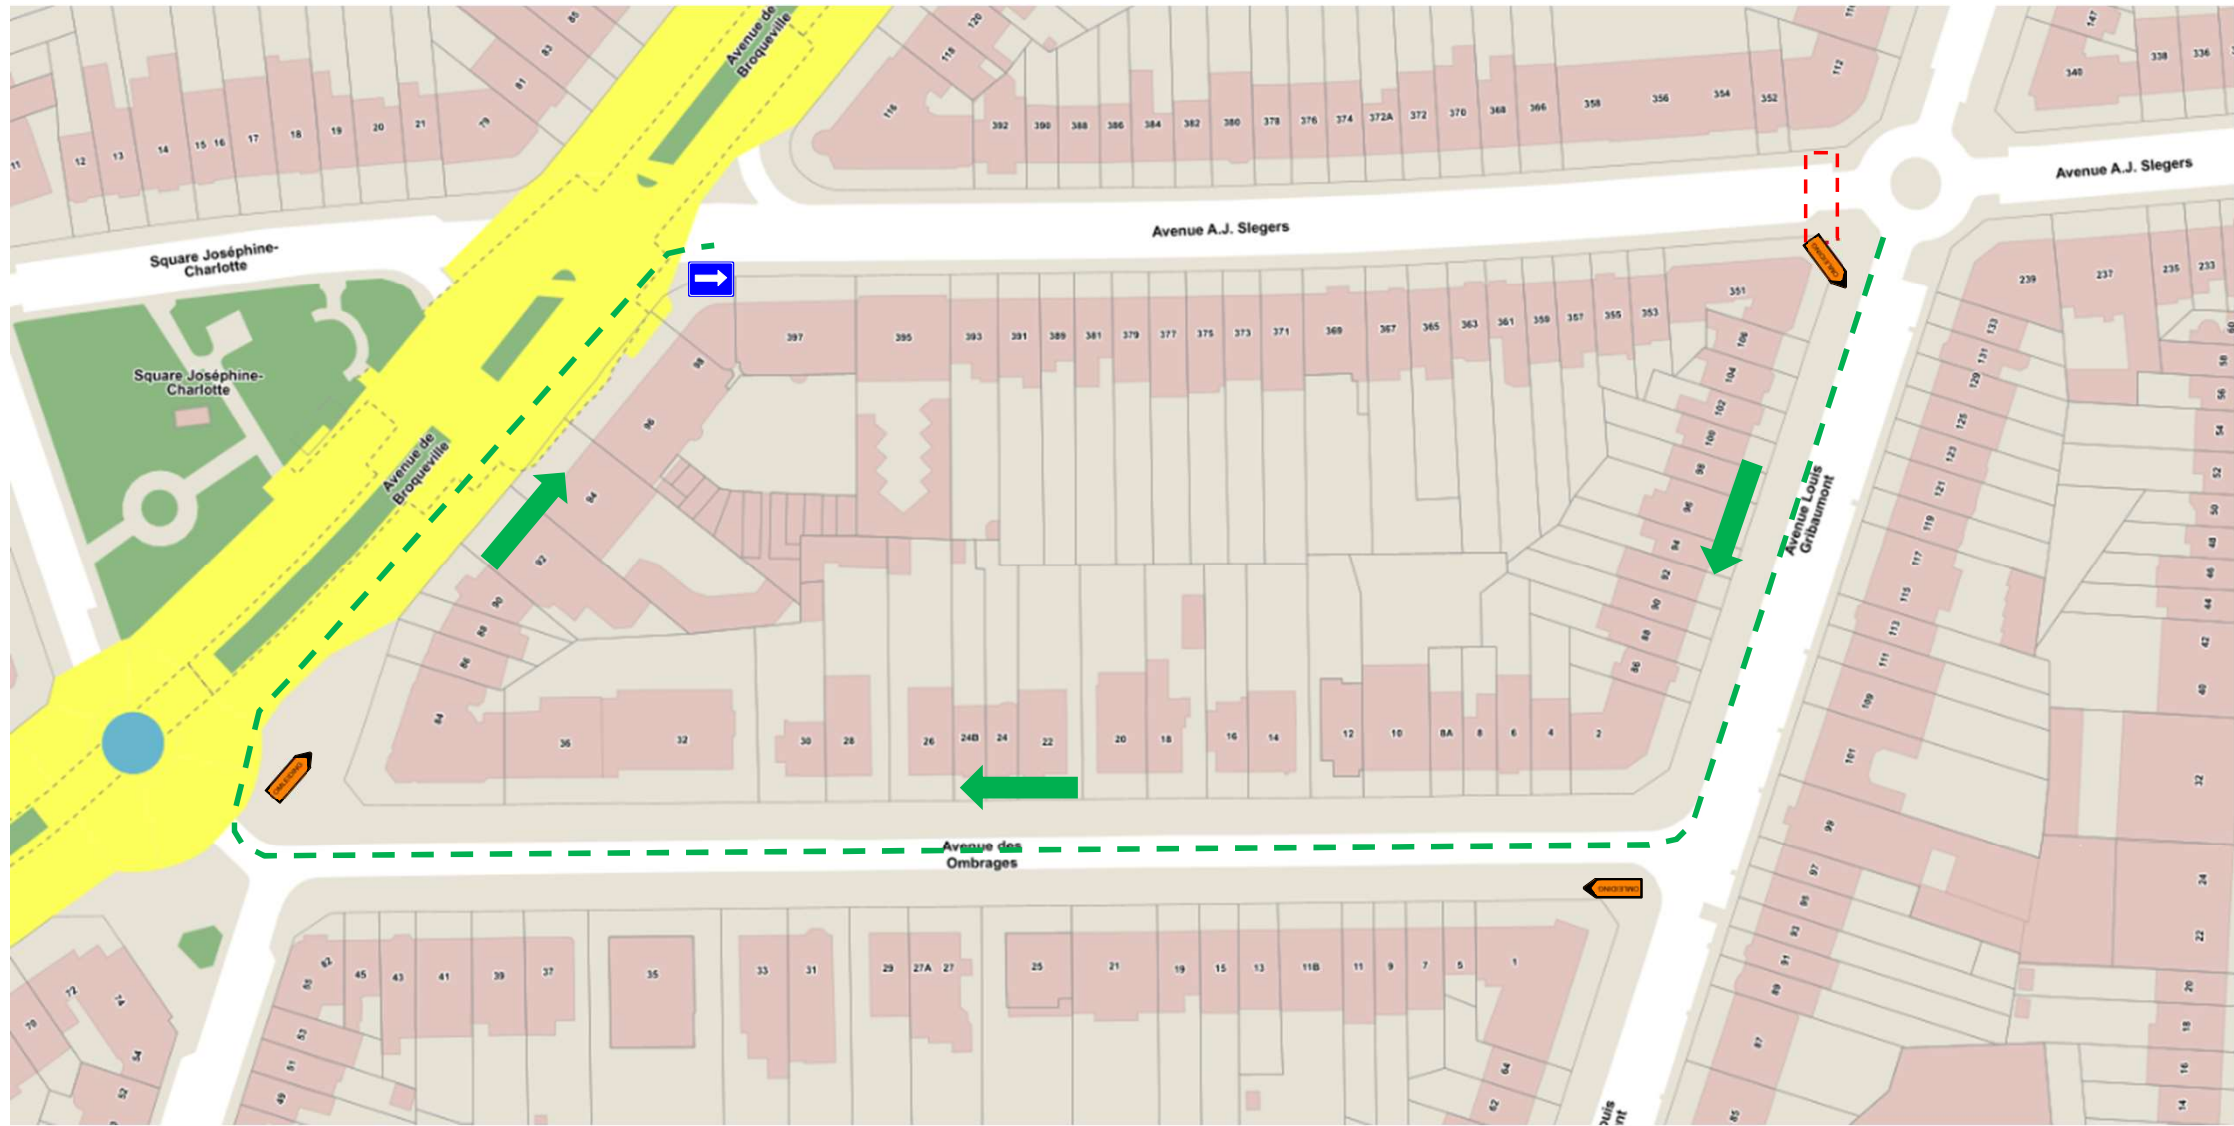

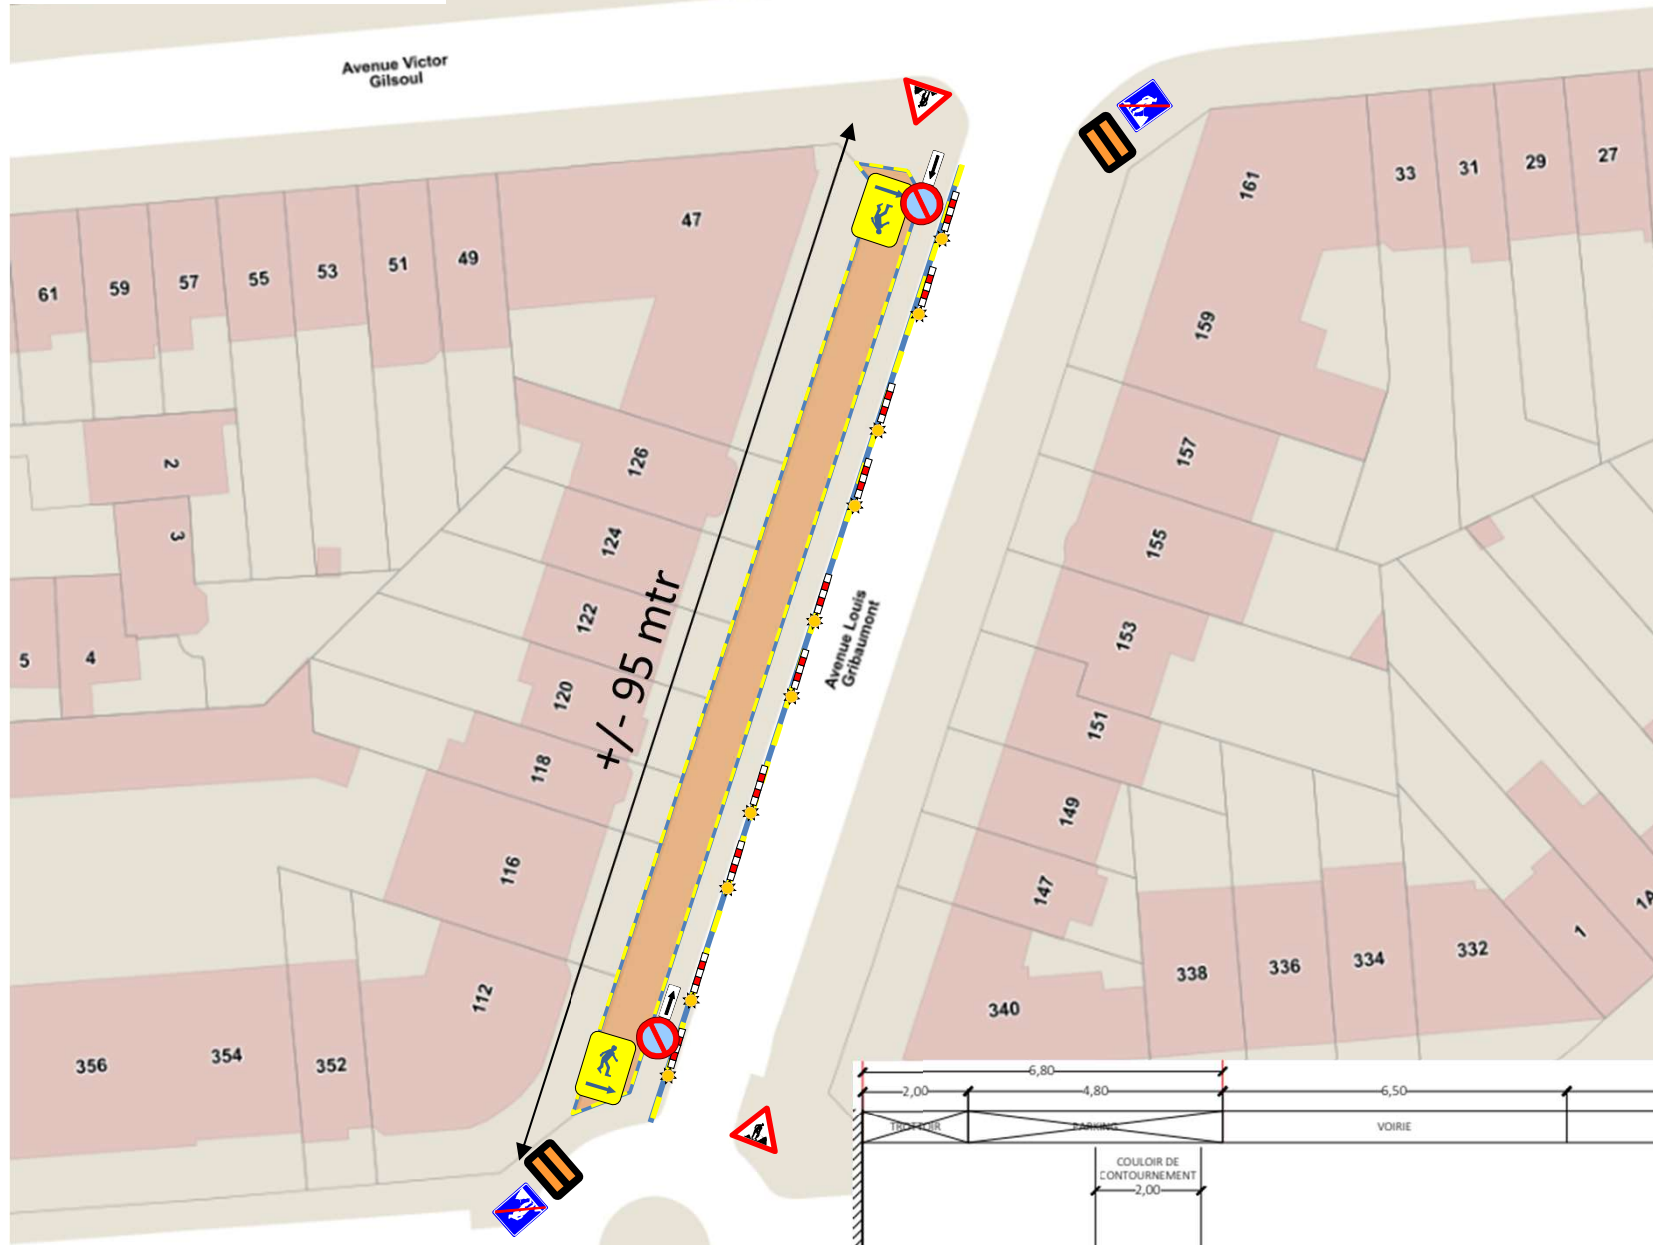


Av A.J. Slegers

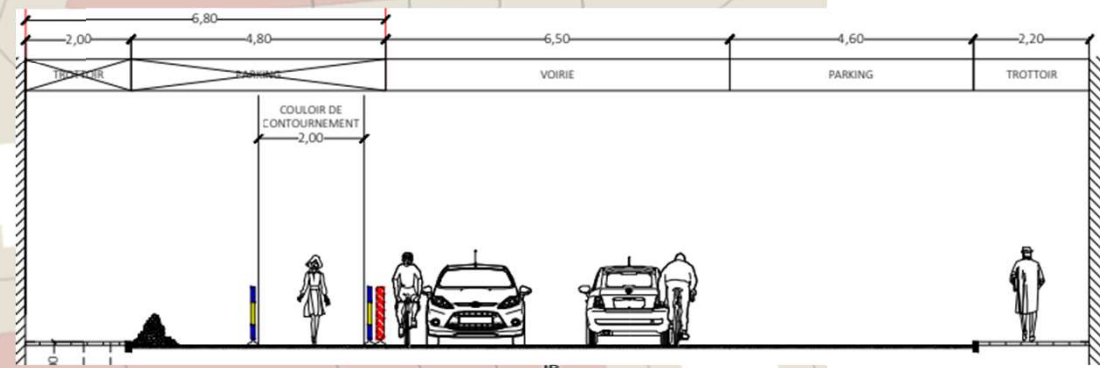

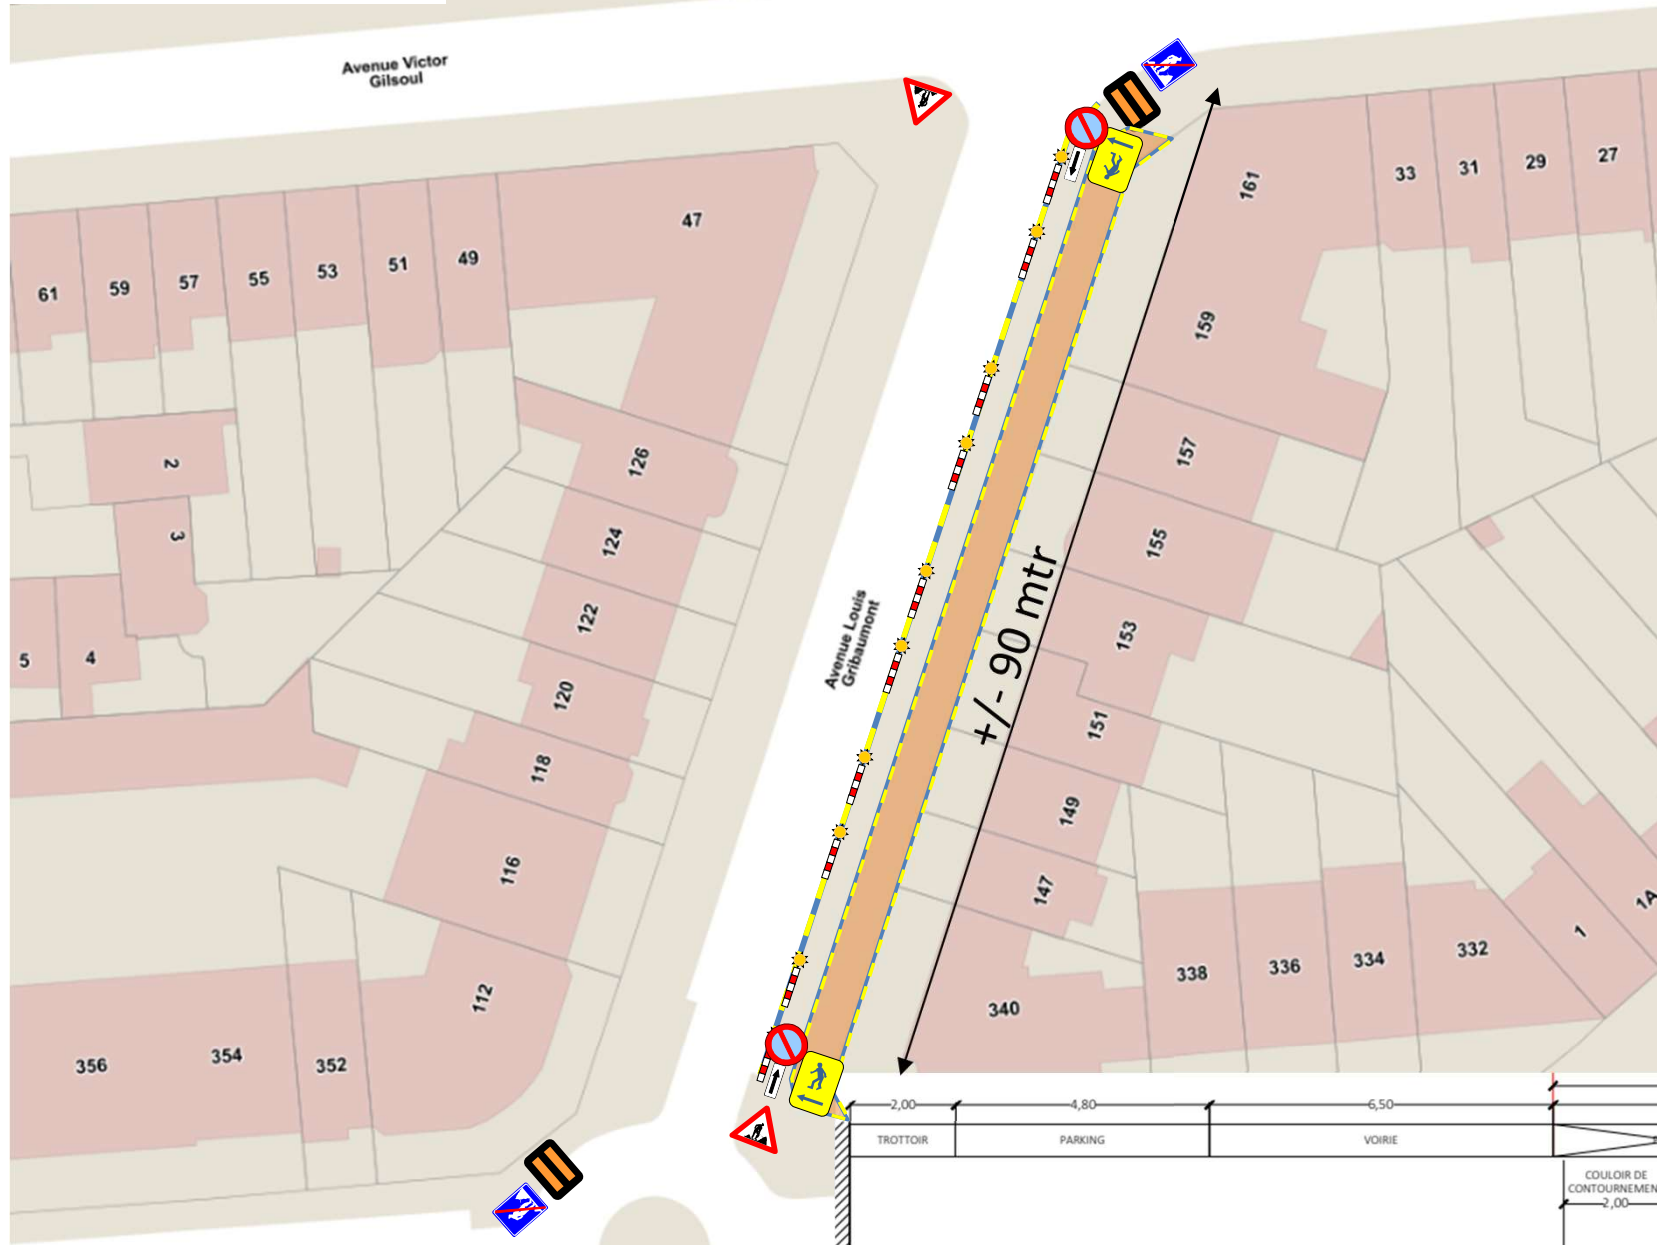


Av A.J. Slegers

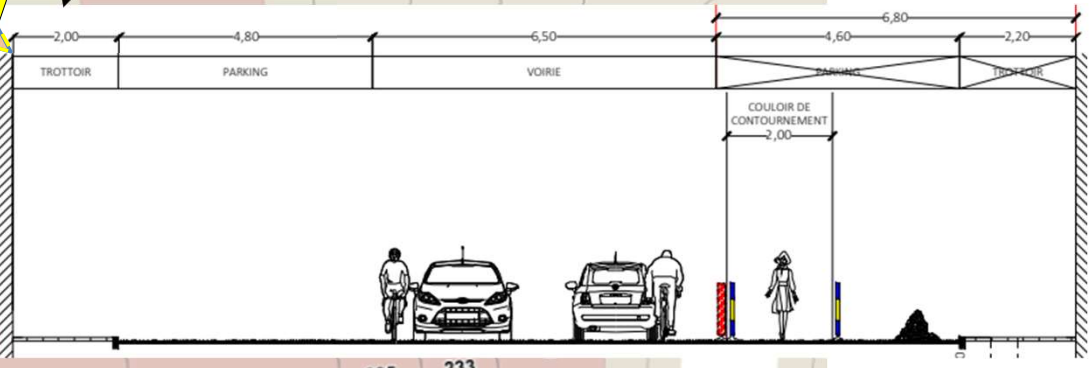






Av L. Gribaumont


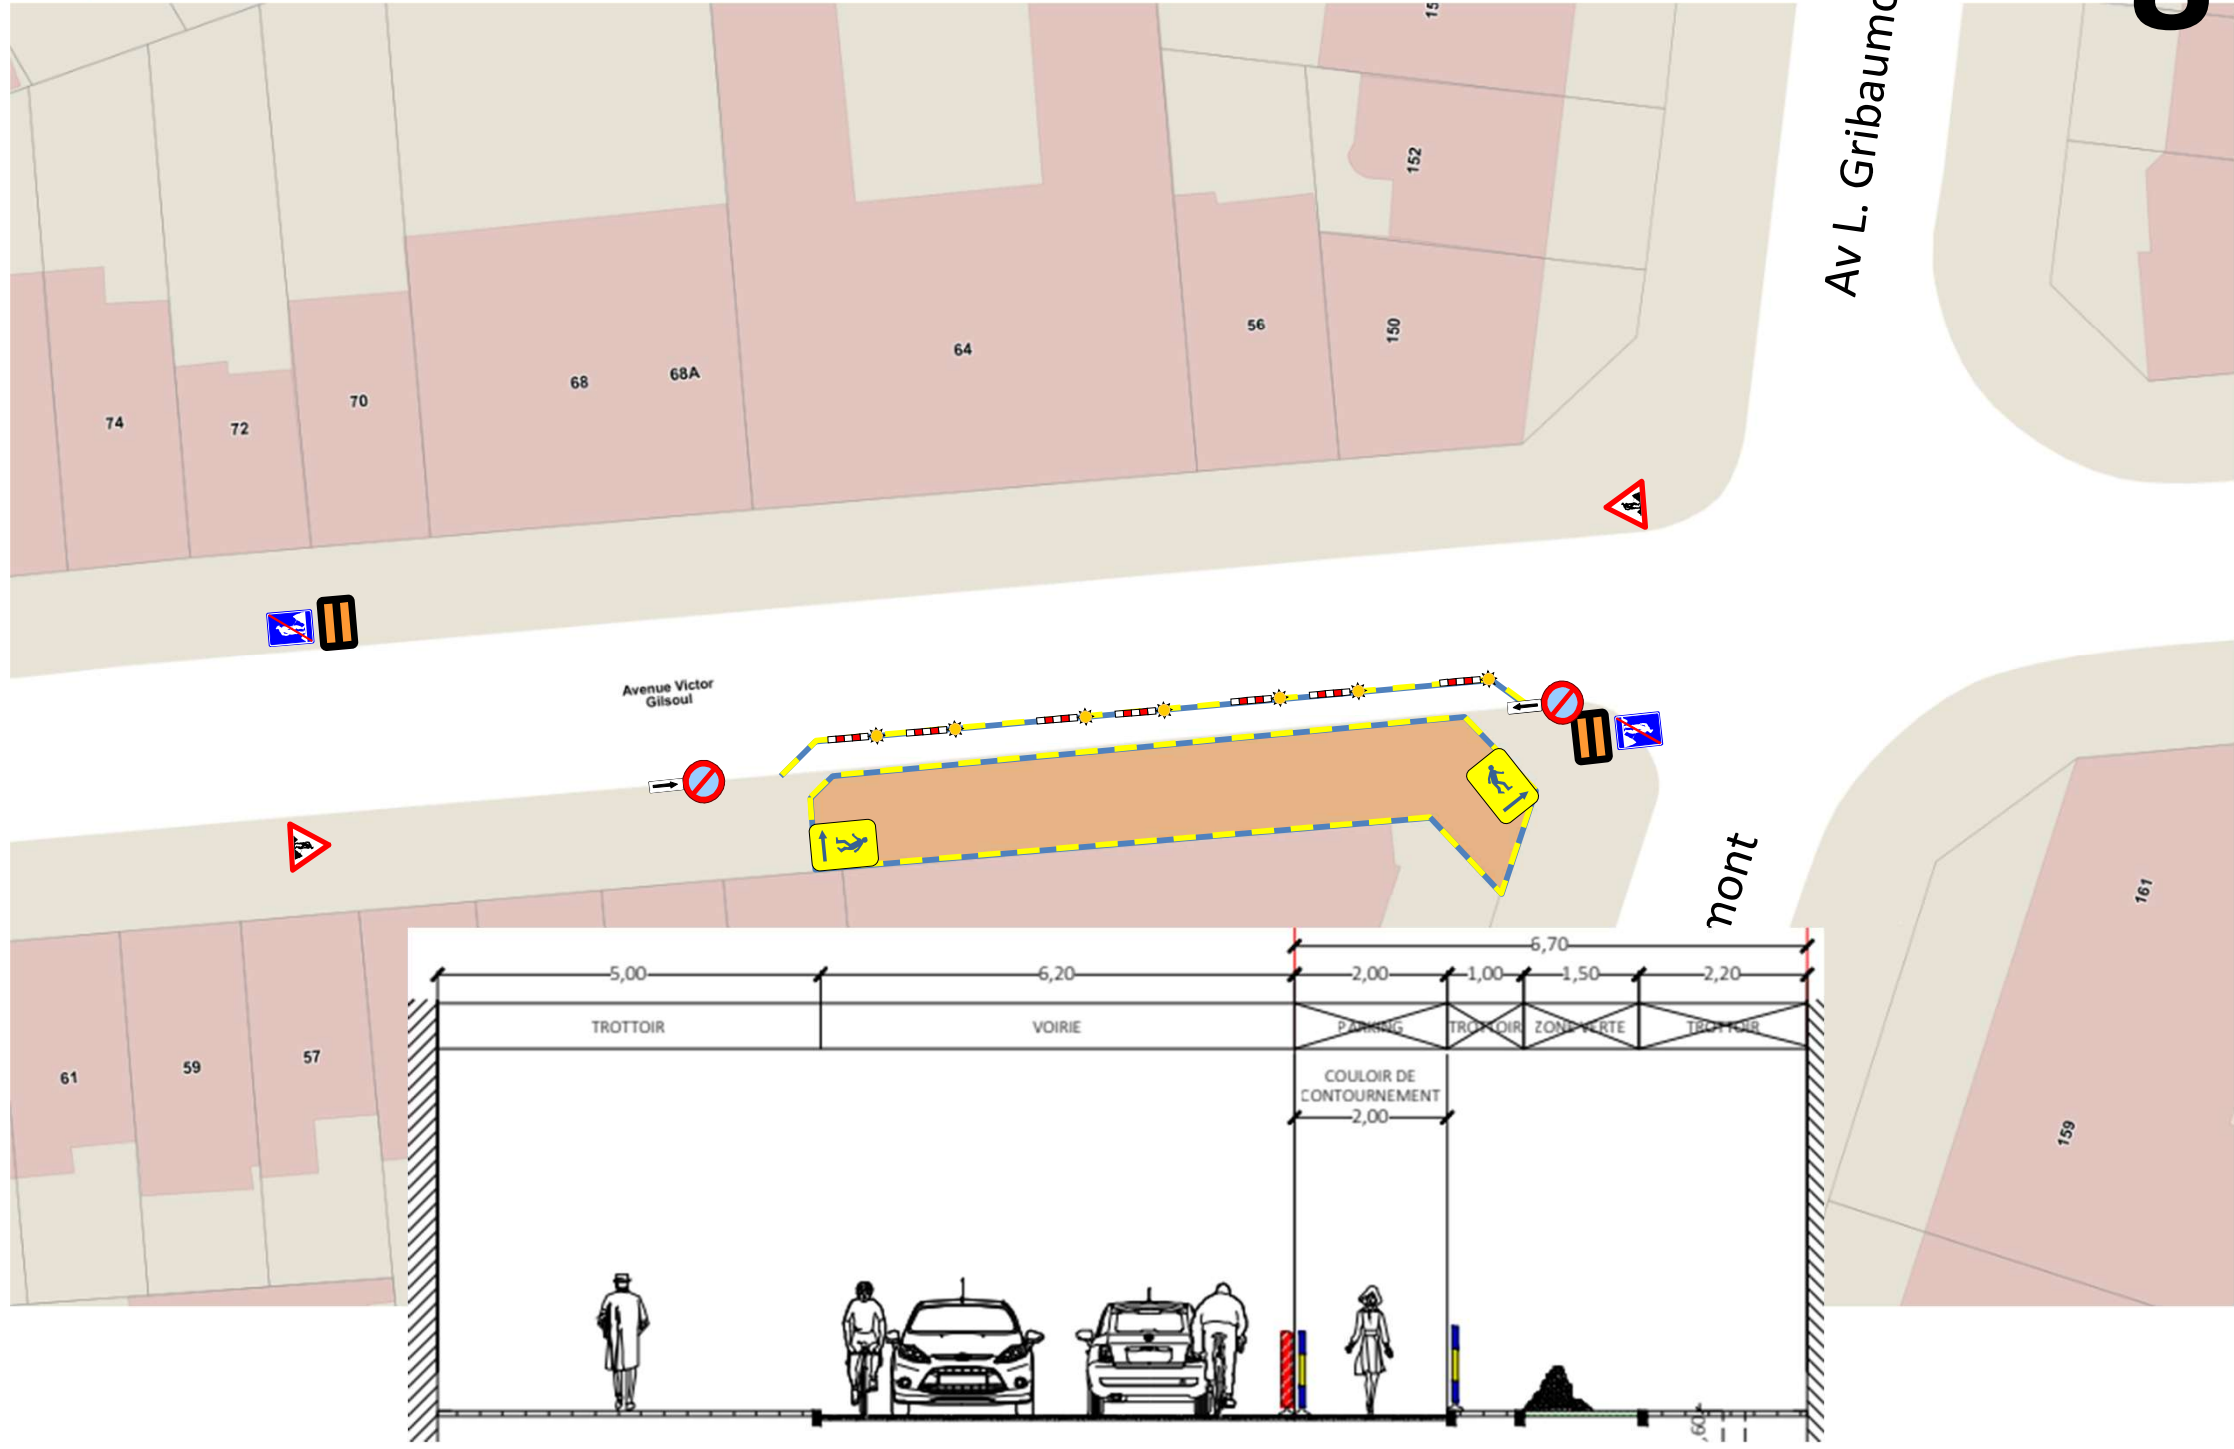


Av L. Gribaum

Avenue Victor Gilsoul

Av L. Gribaumont

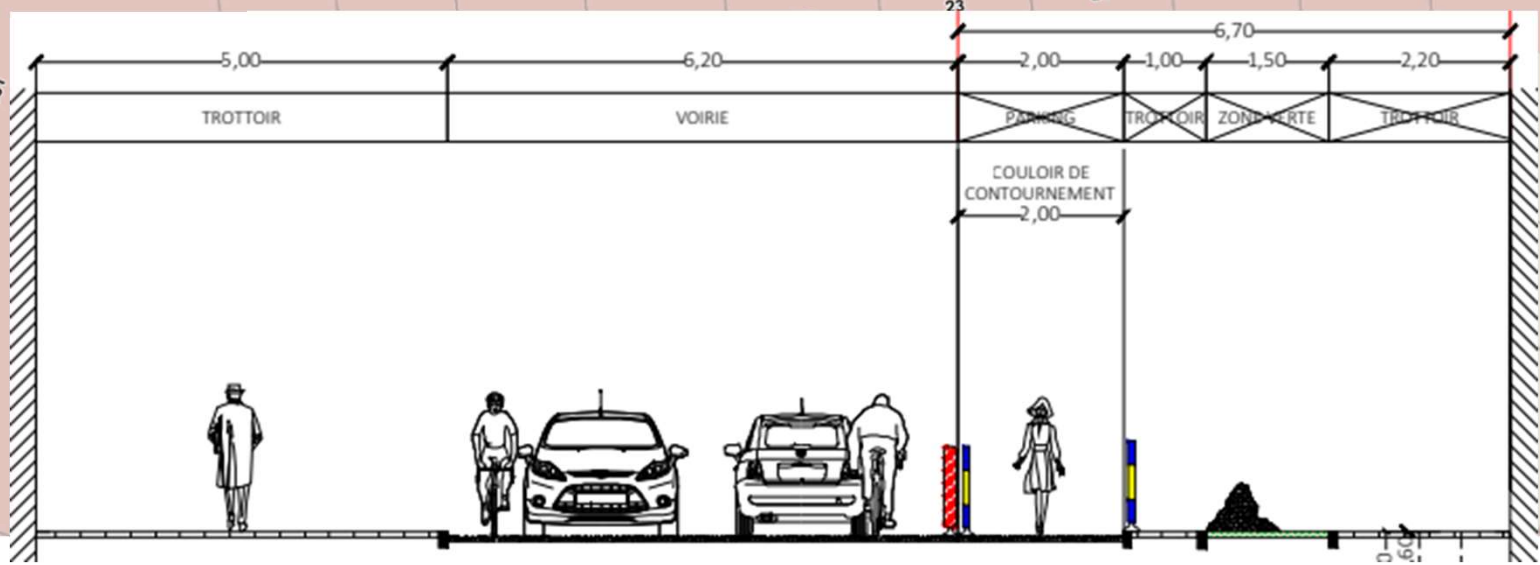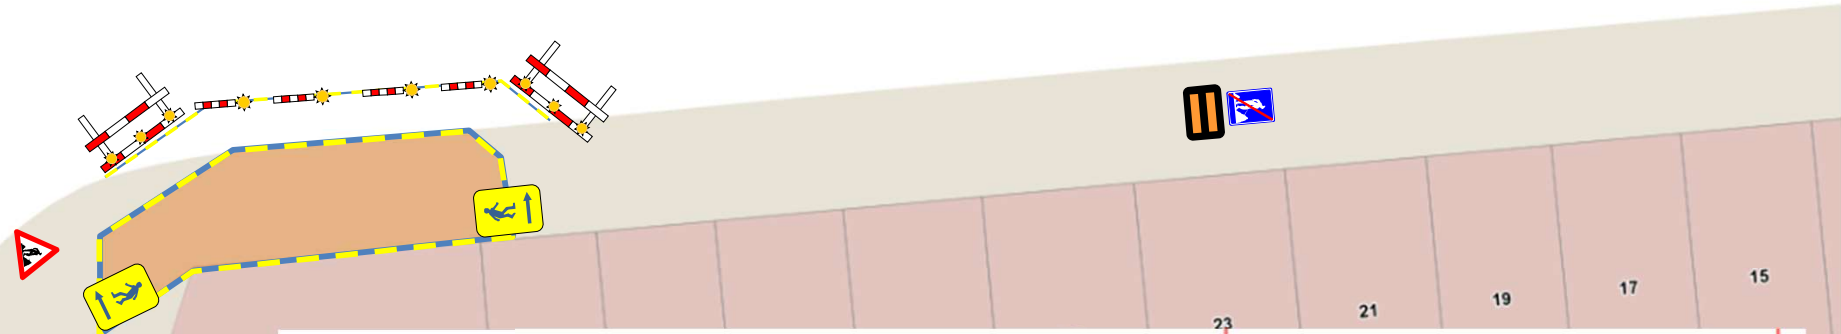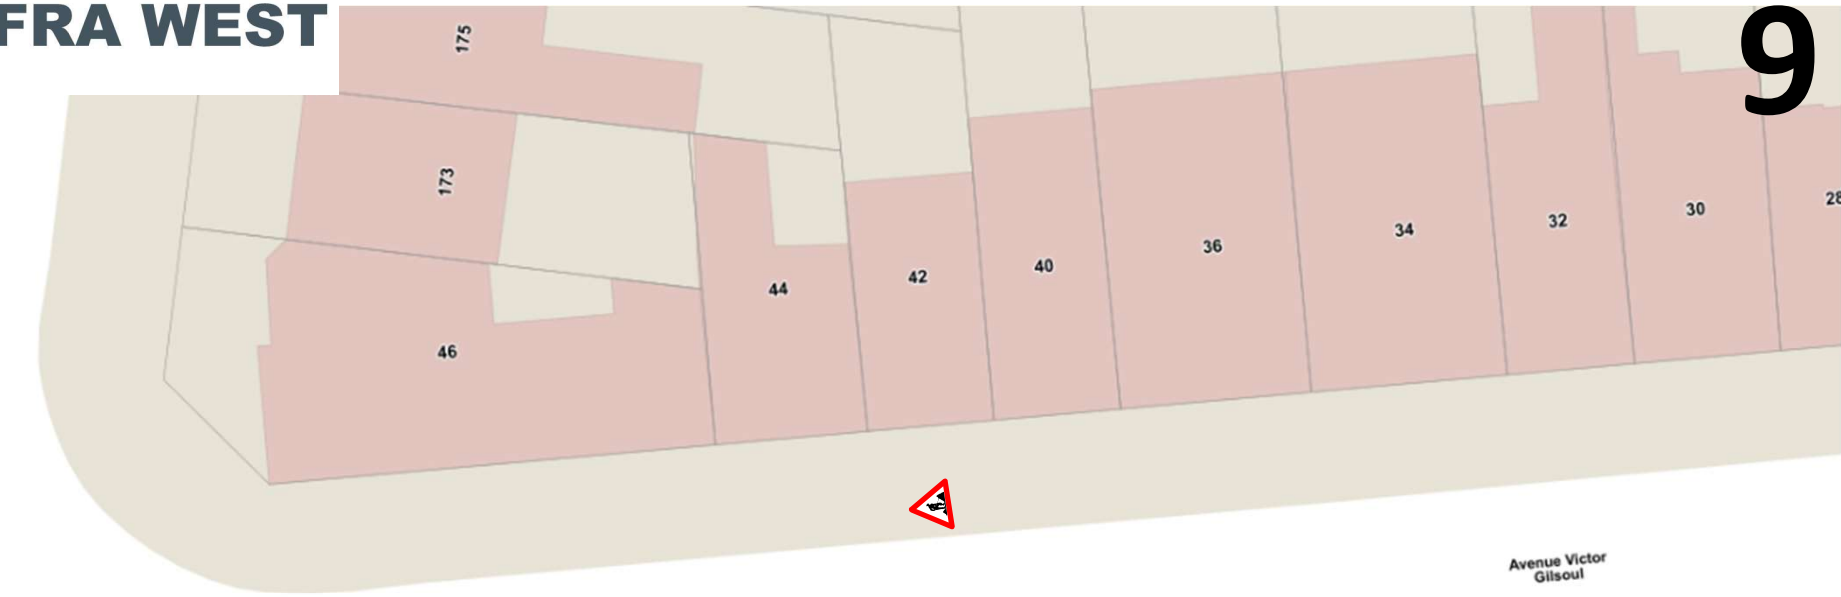

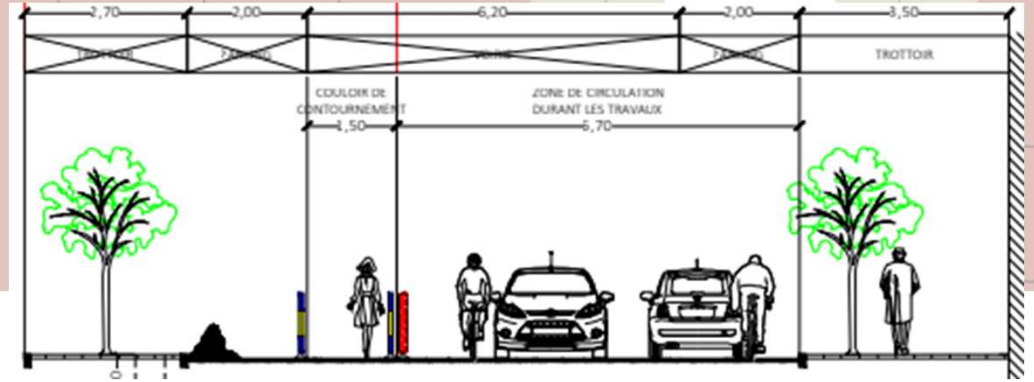
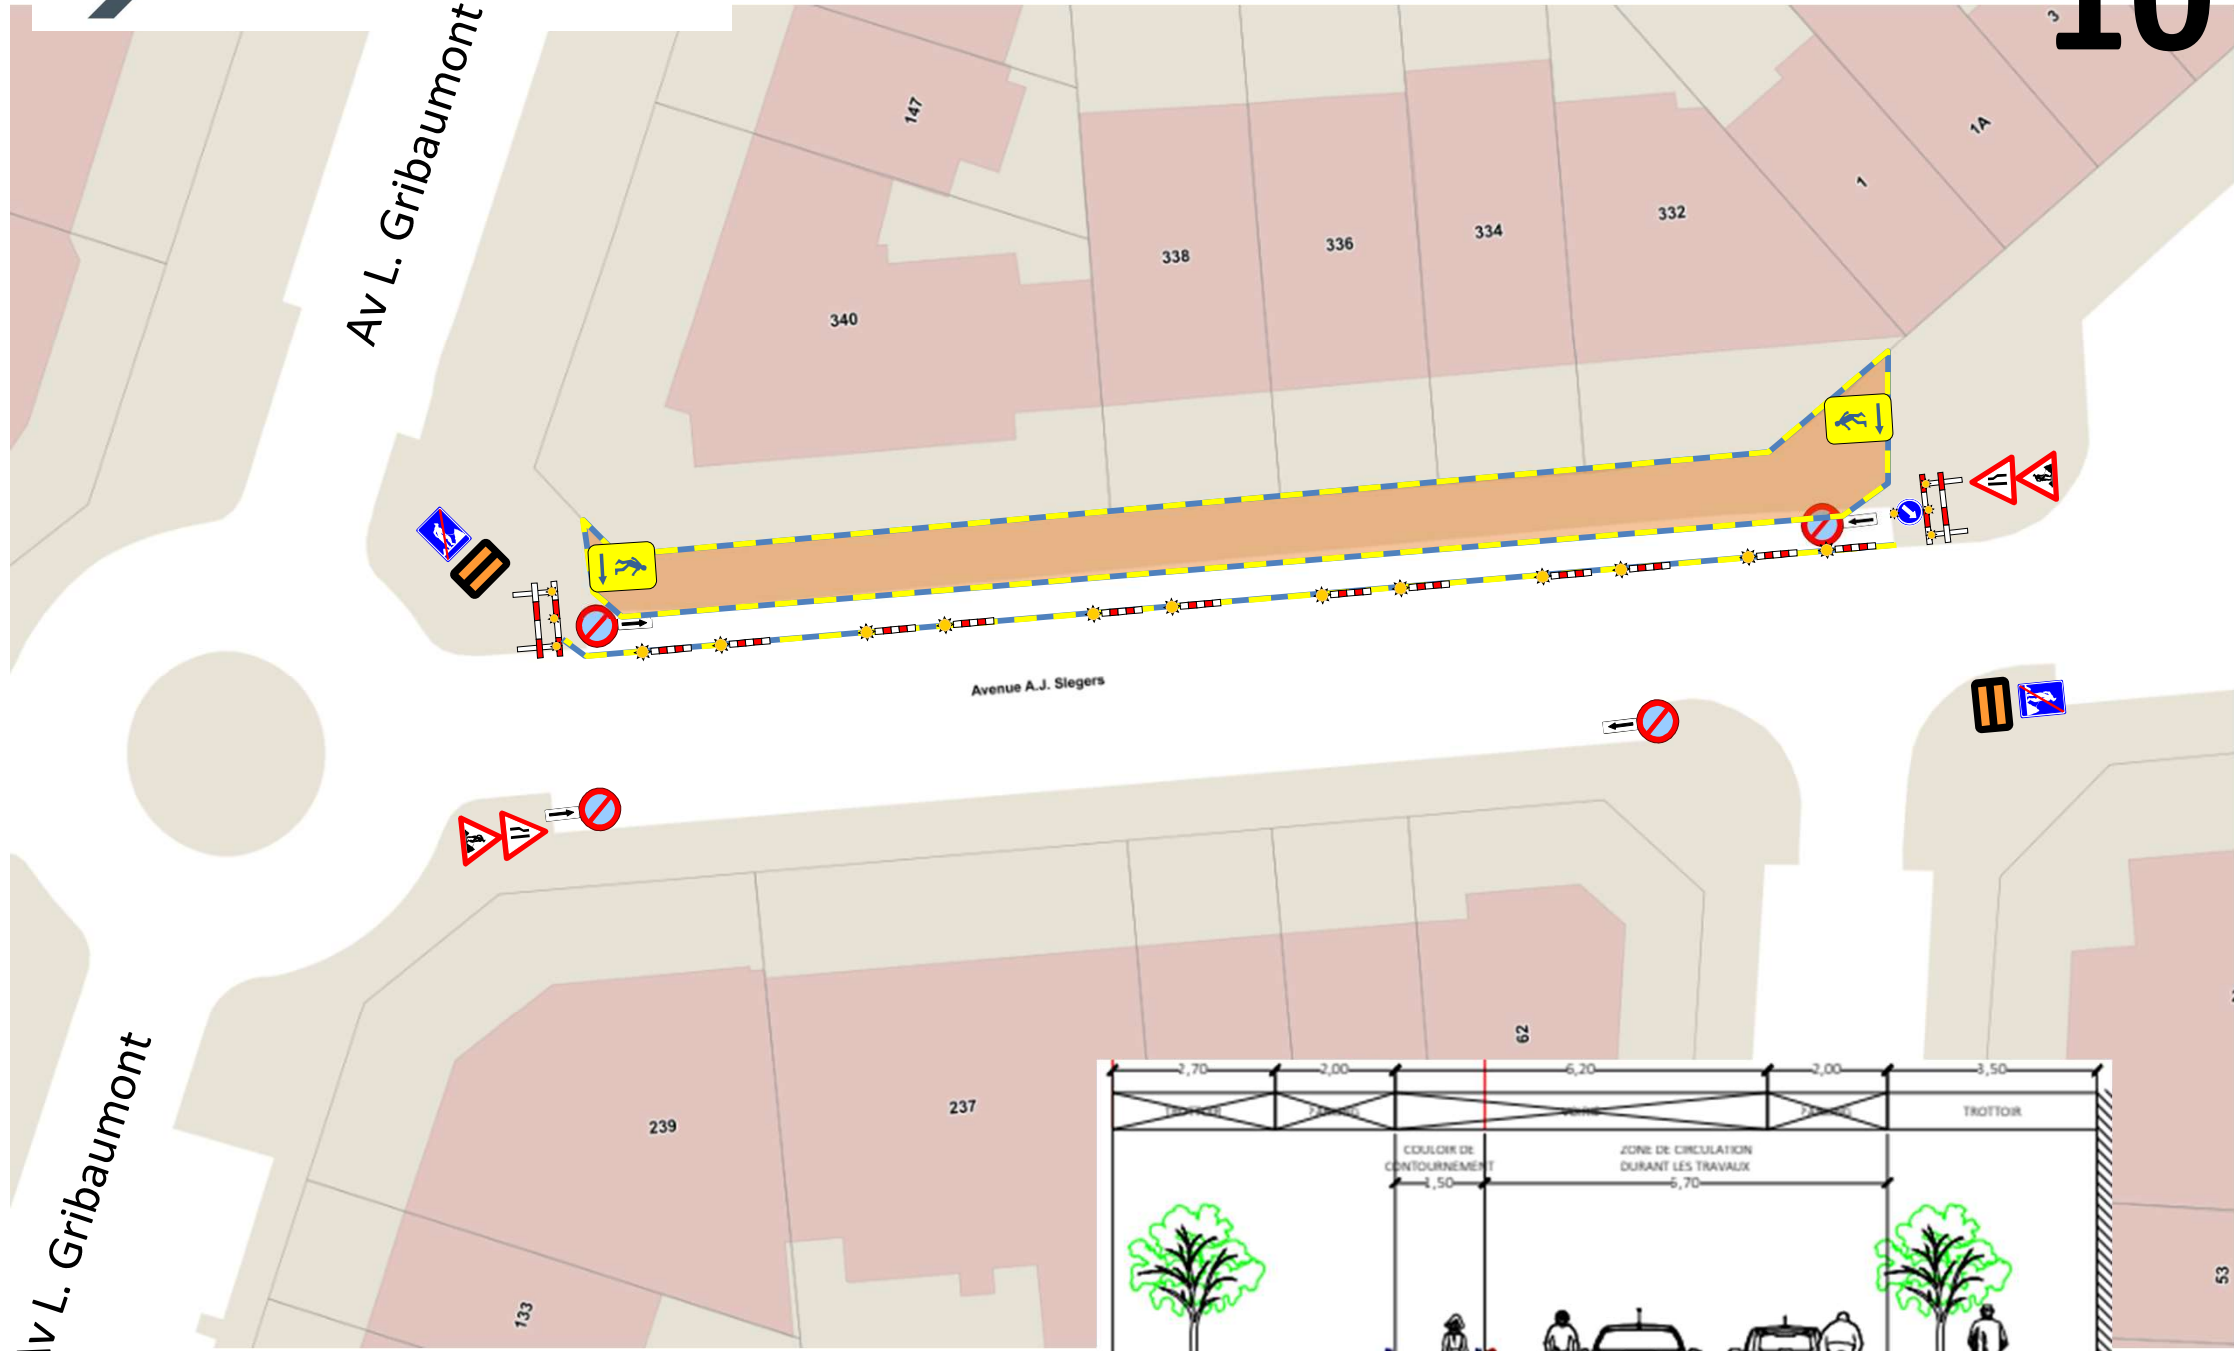




Av L. Gribaumont

Av L. Gribaumont


Avenue A.J. Slegers

53

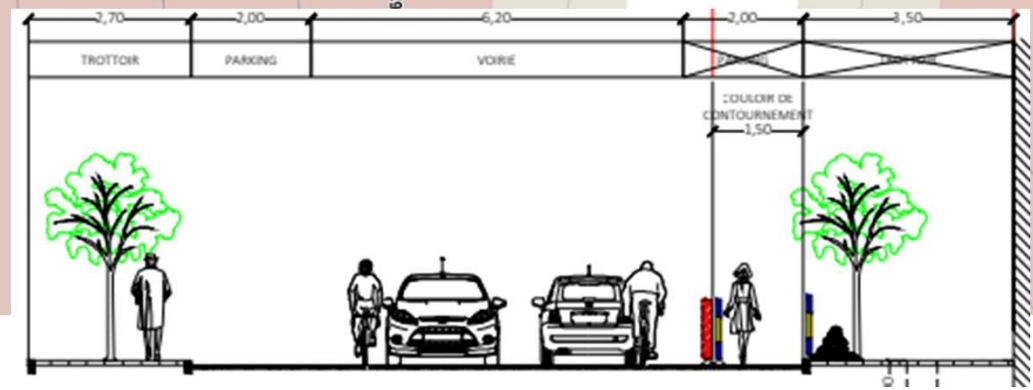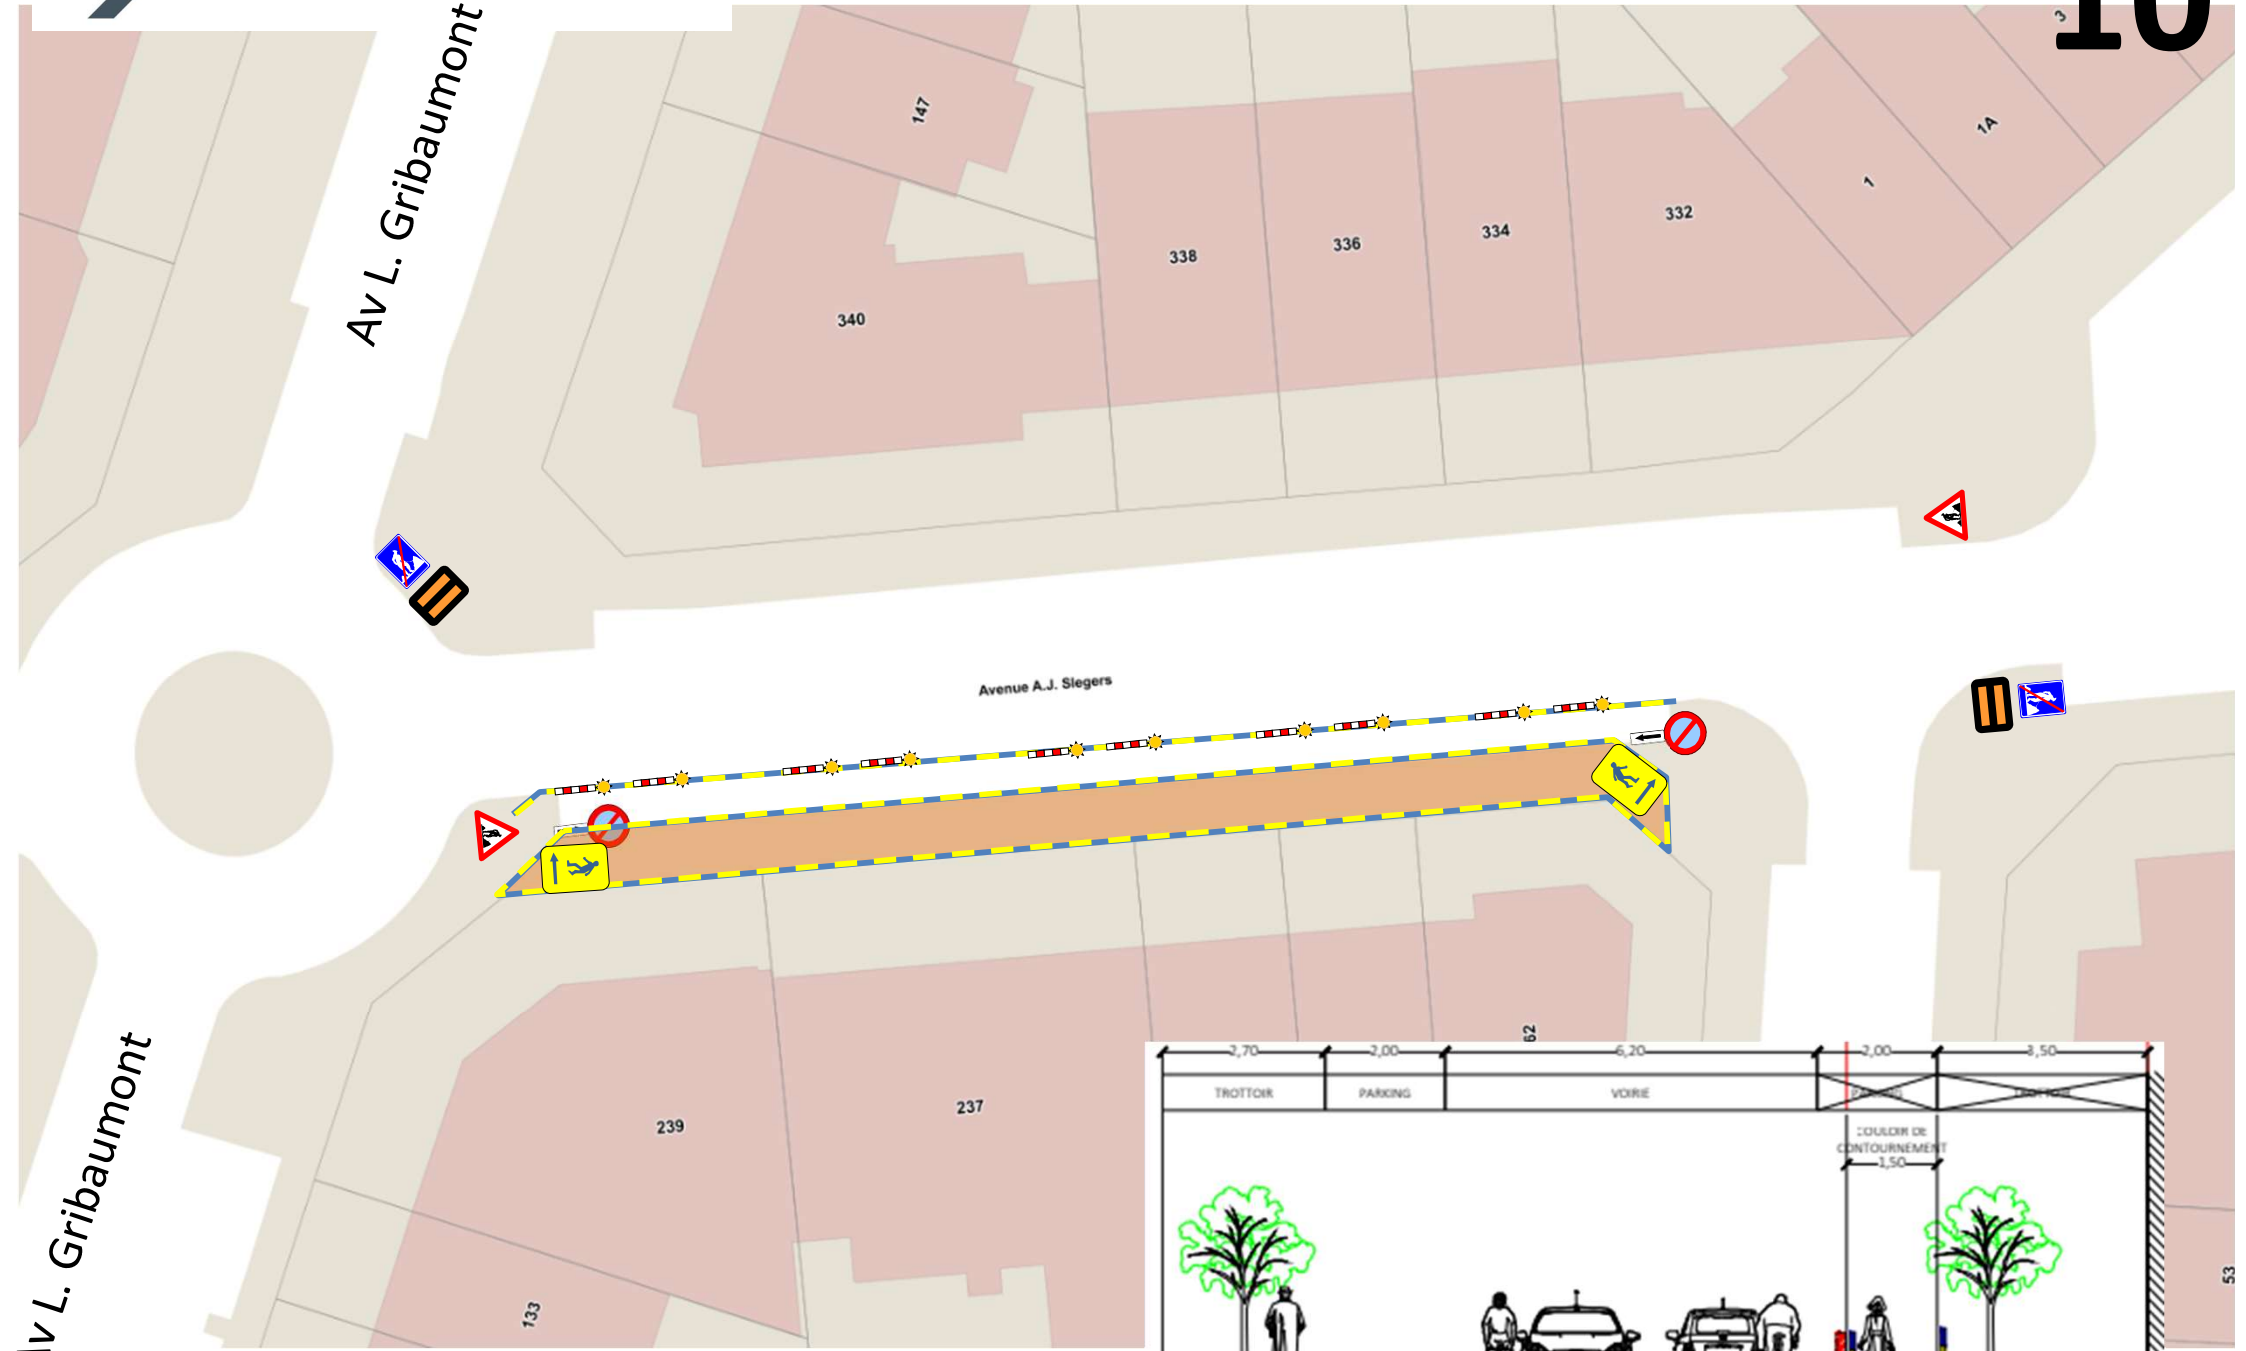


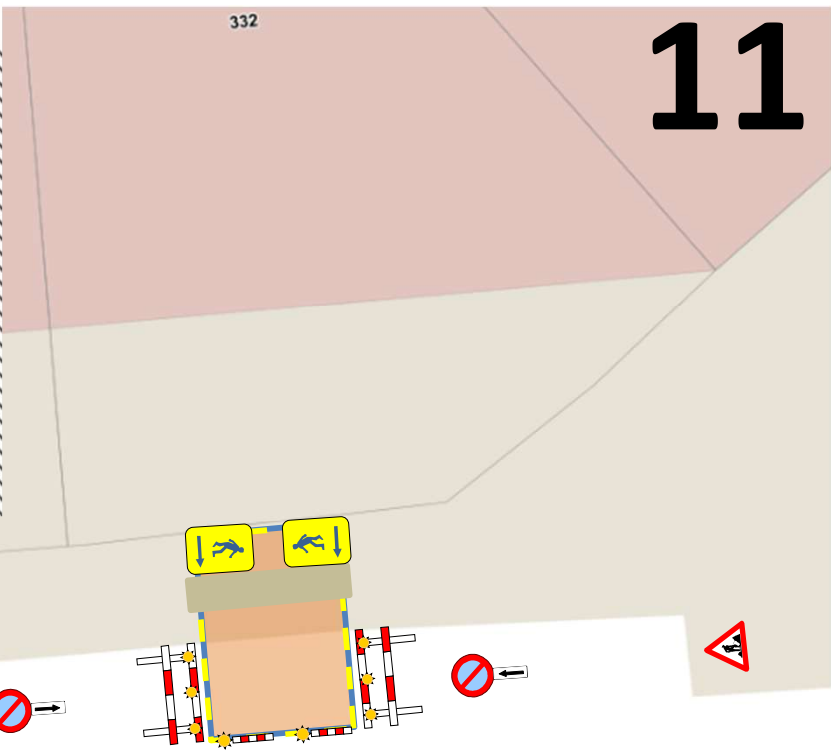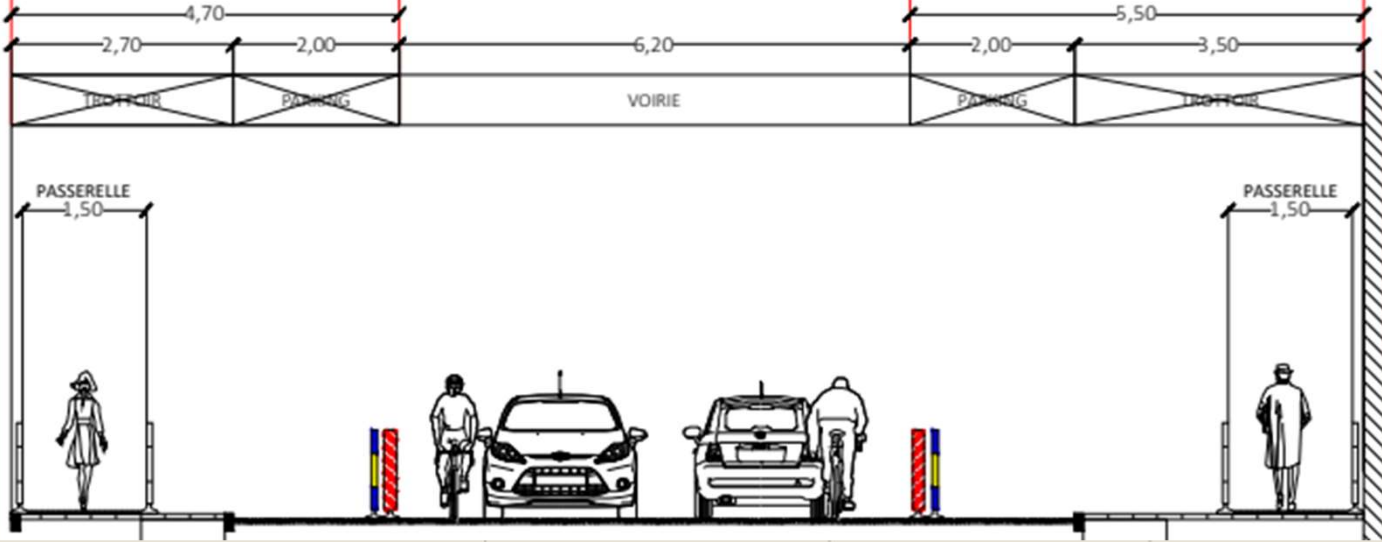


Avenue A.J. Slegers

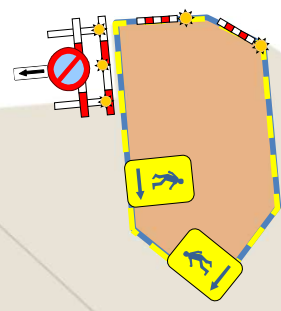


Av A.J. Slegers

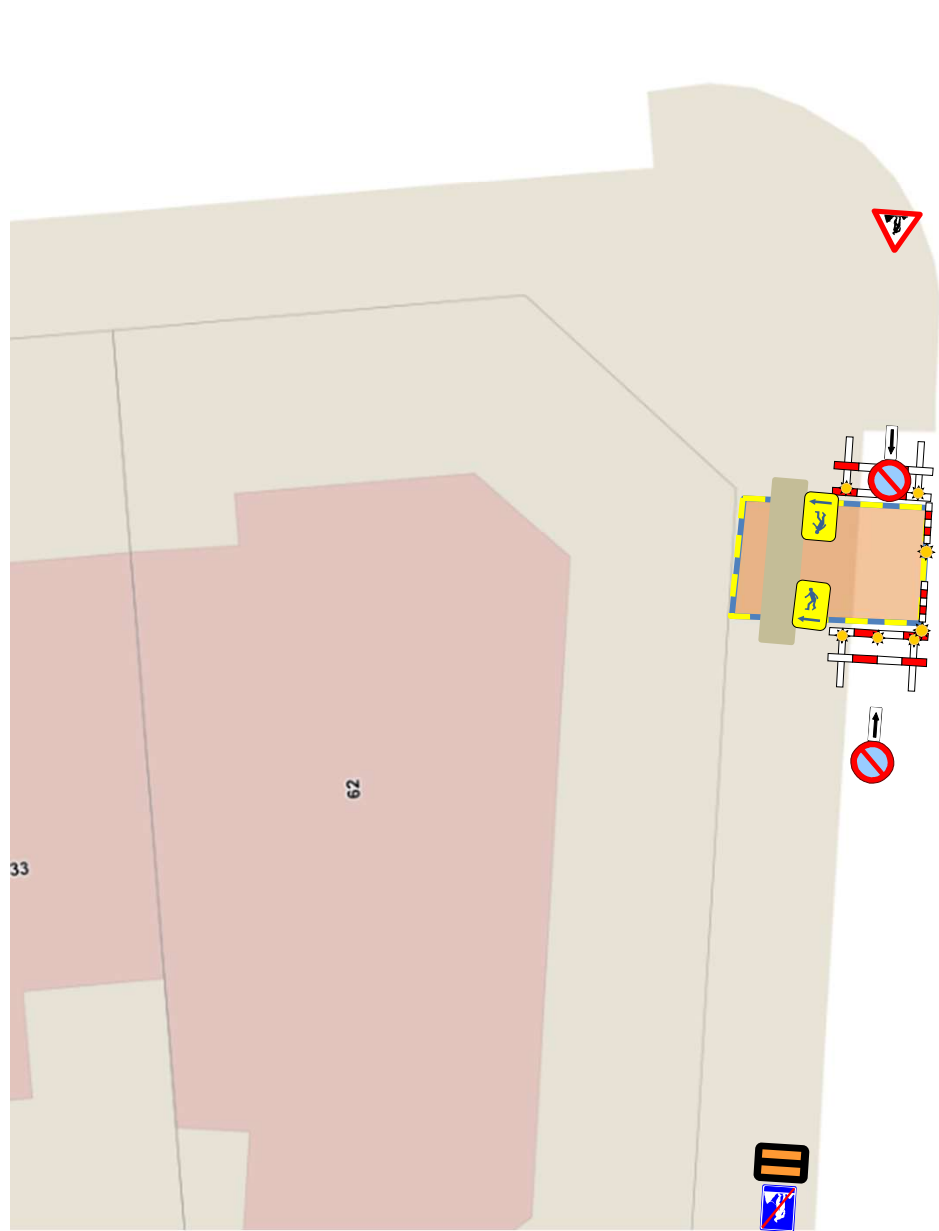

Av J.G. Van Goolen

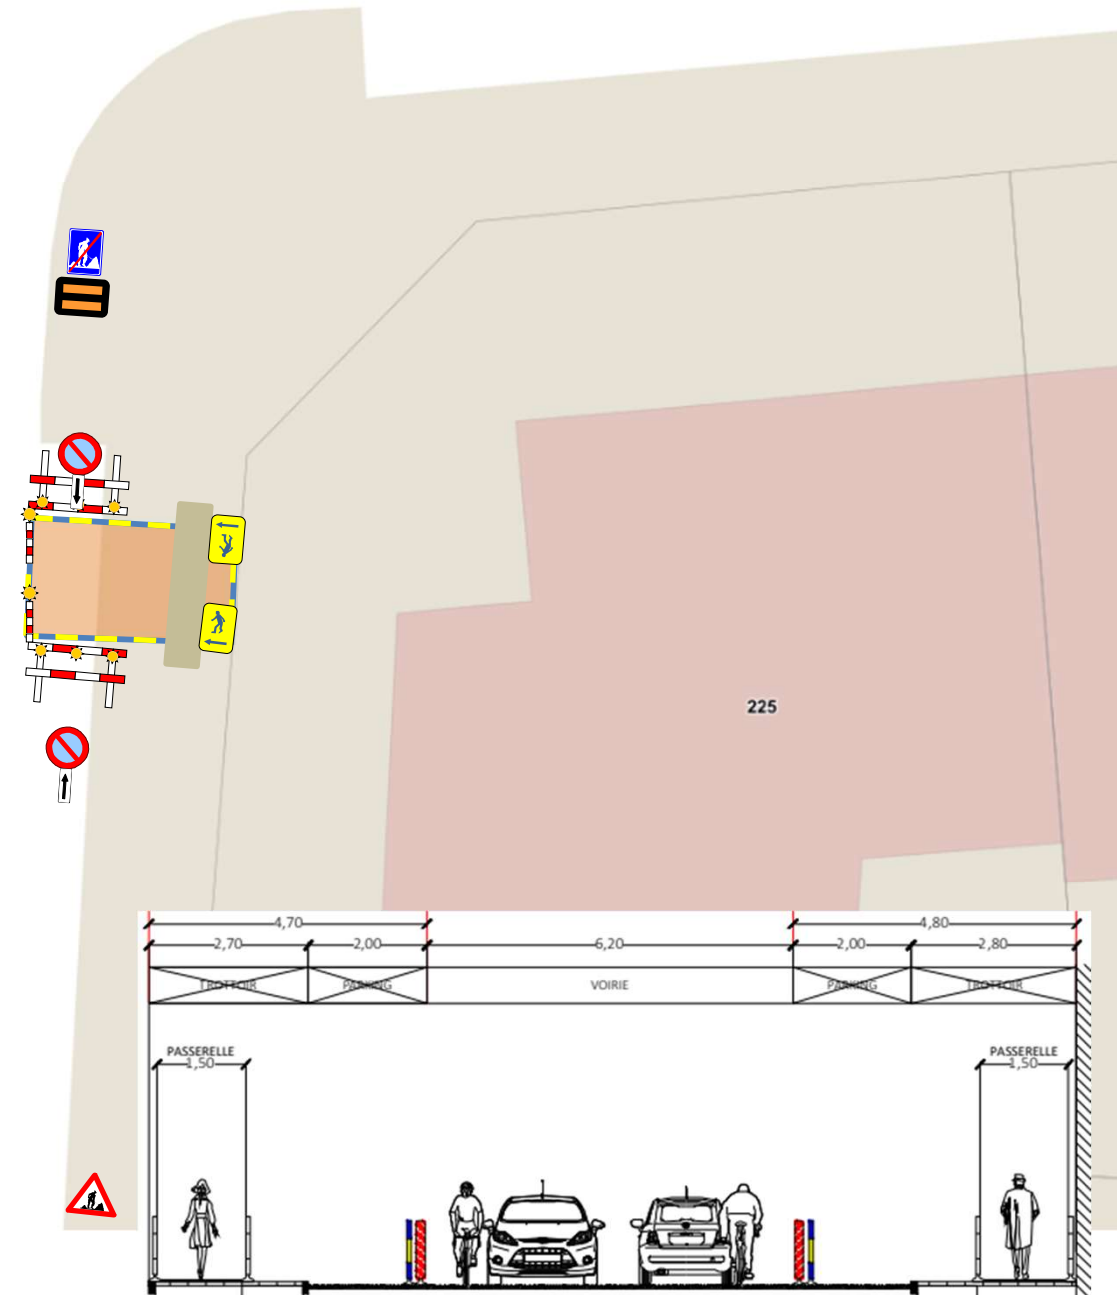

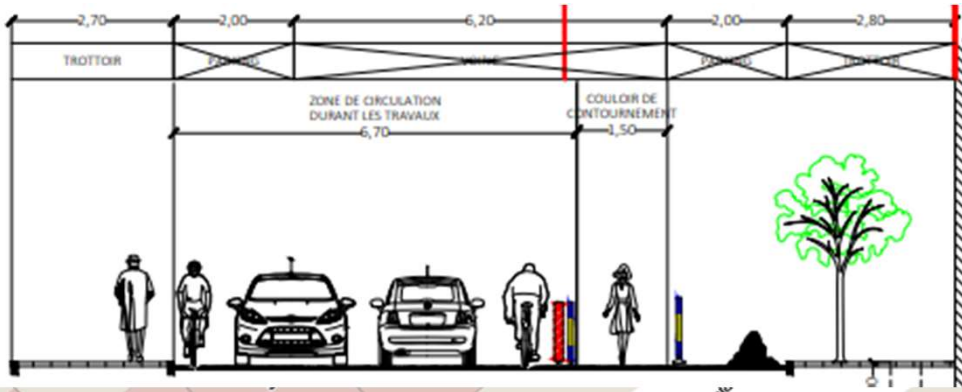


Av. C. Montale.

Square Paule Bisman


Av. A.J. Slegers

Avenue A.J. Slegers


+/- 80 mtr

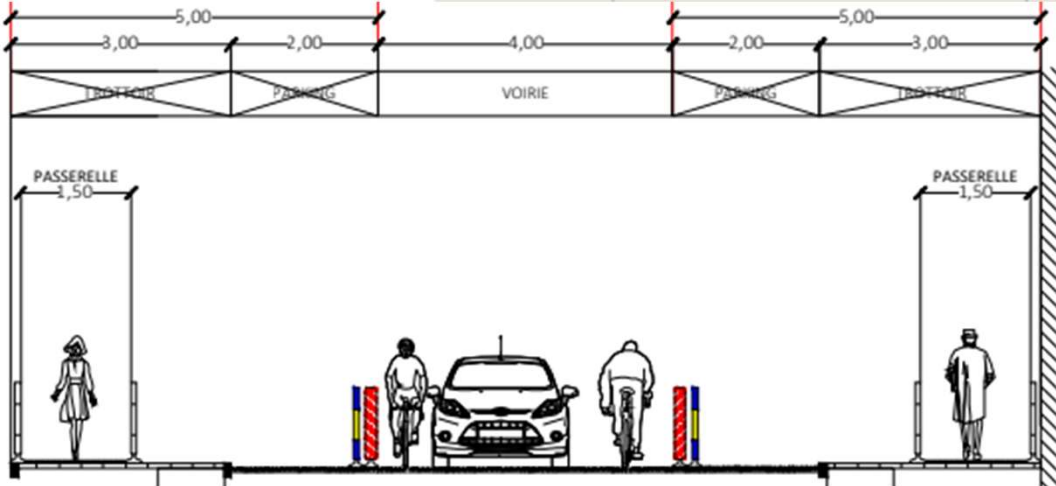


Av A.J. Slegers

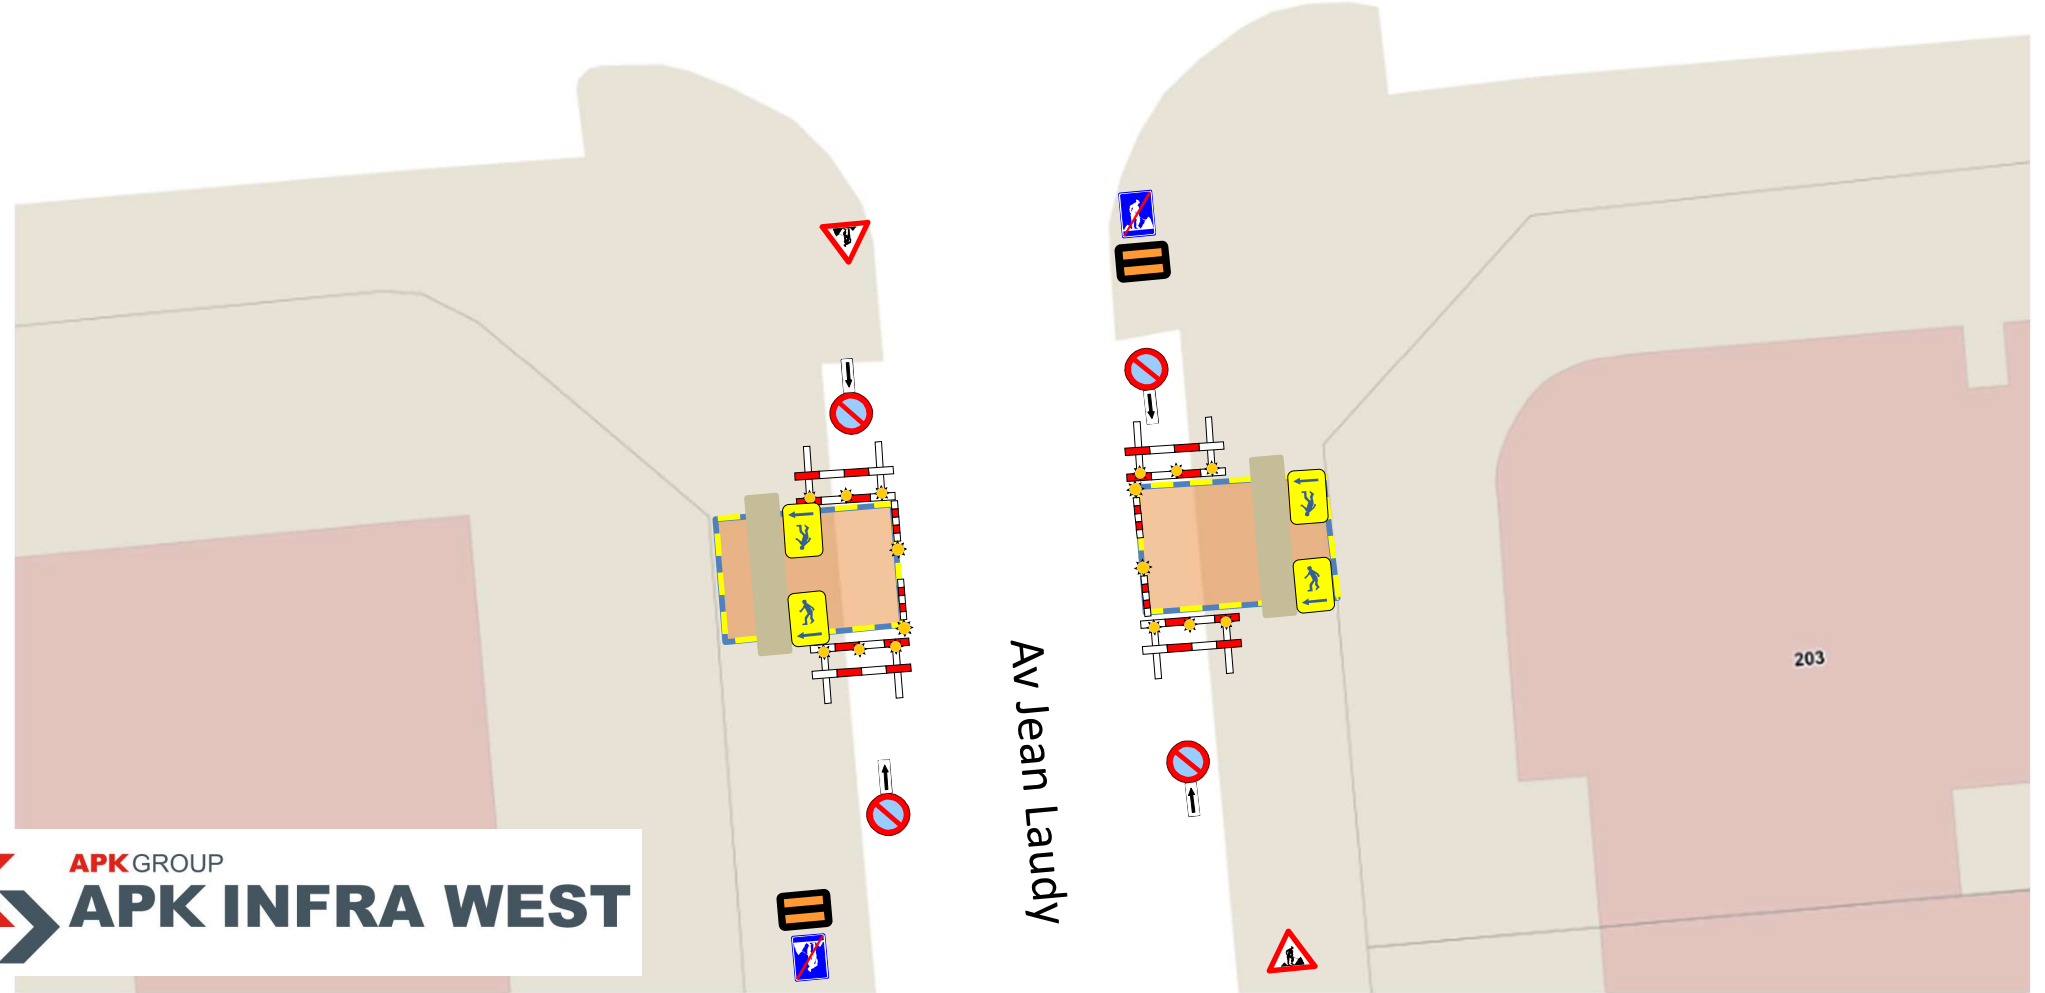





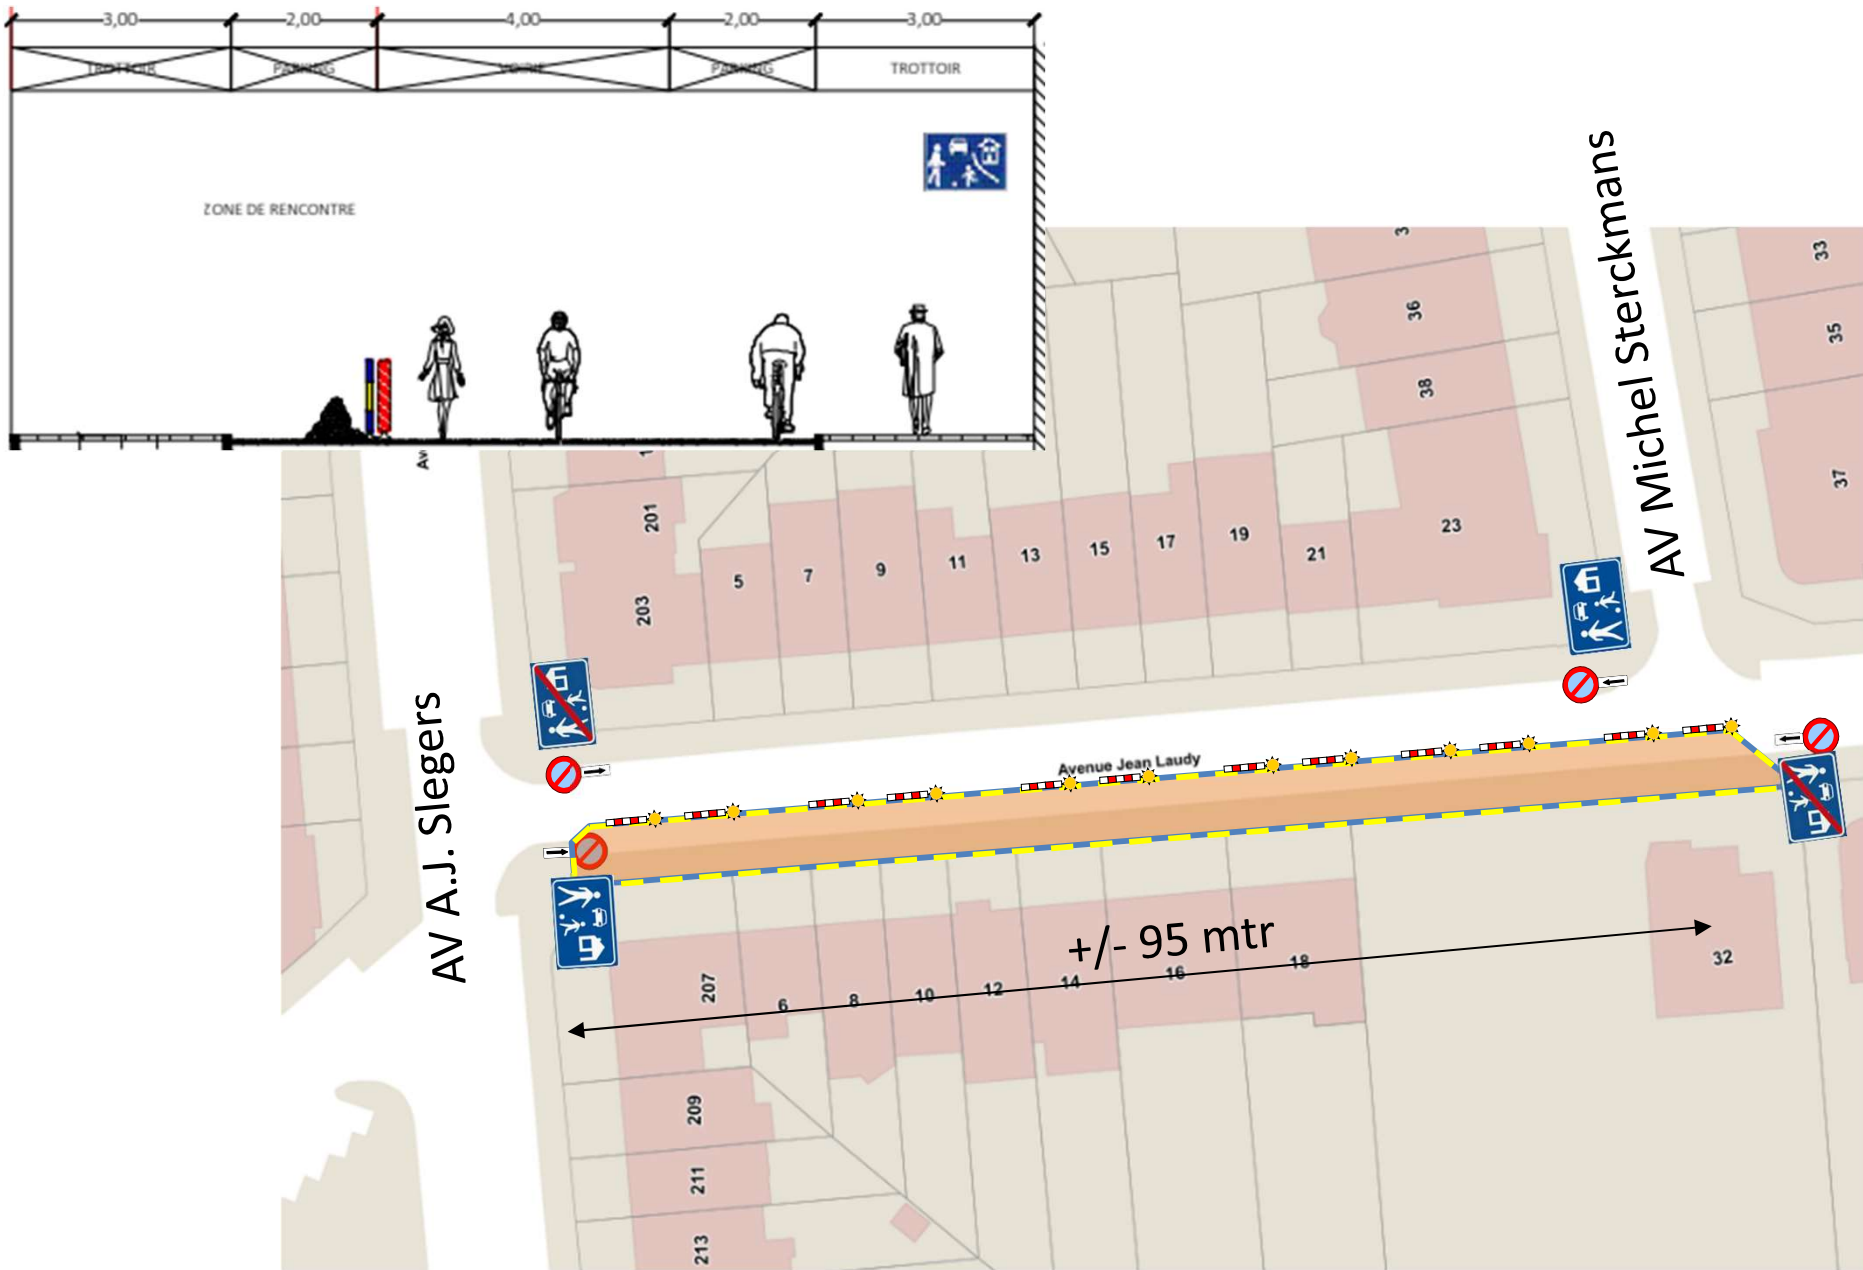




Uit te voeren in werfzones van maximaal 30 mtr

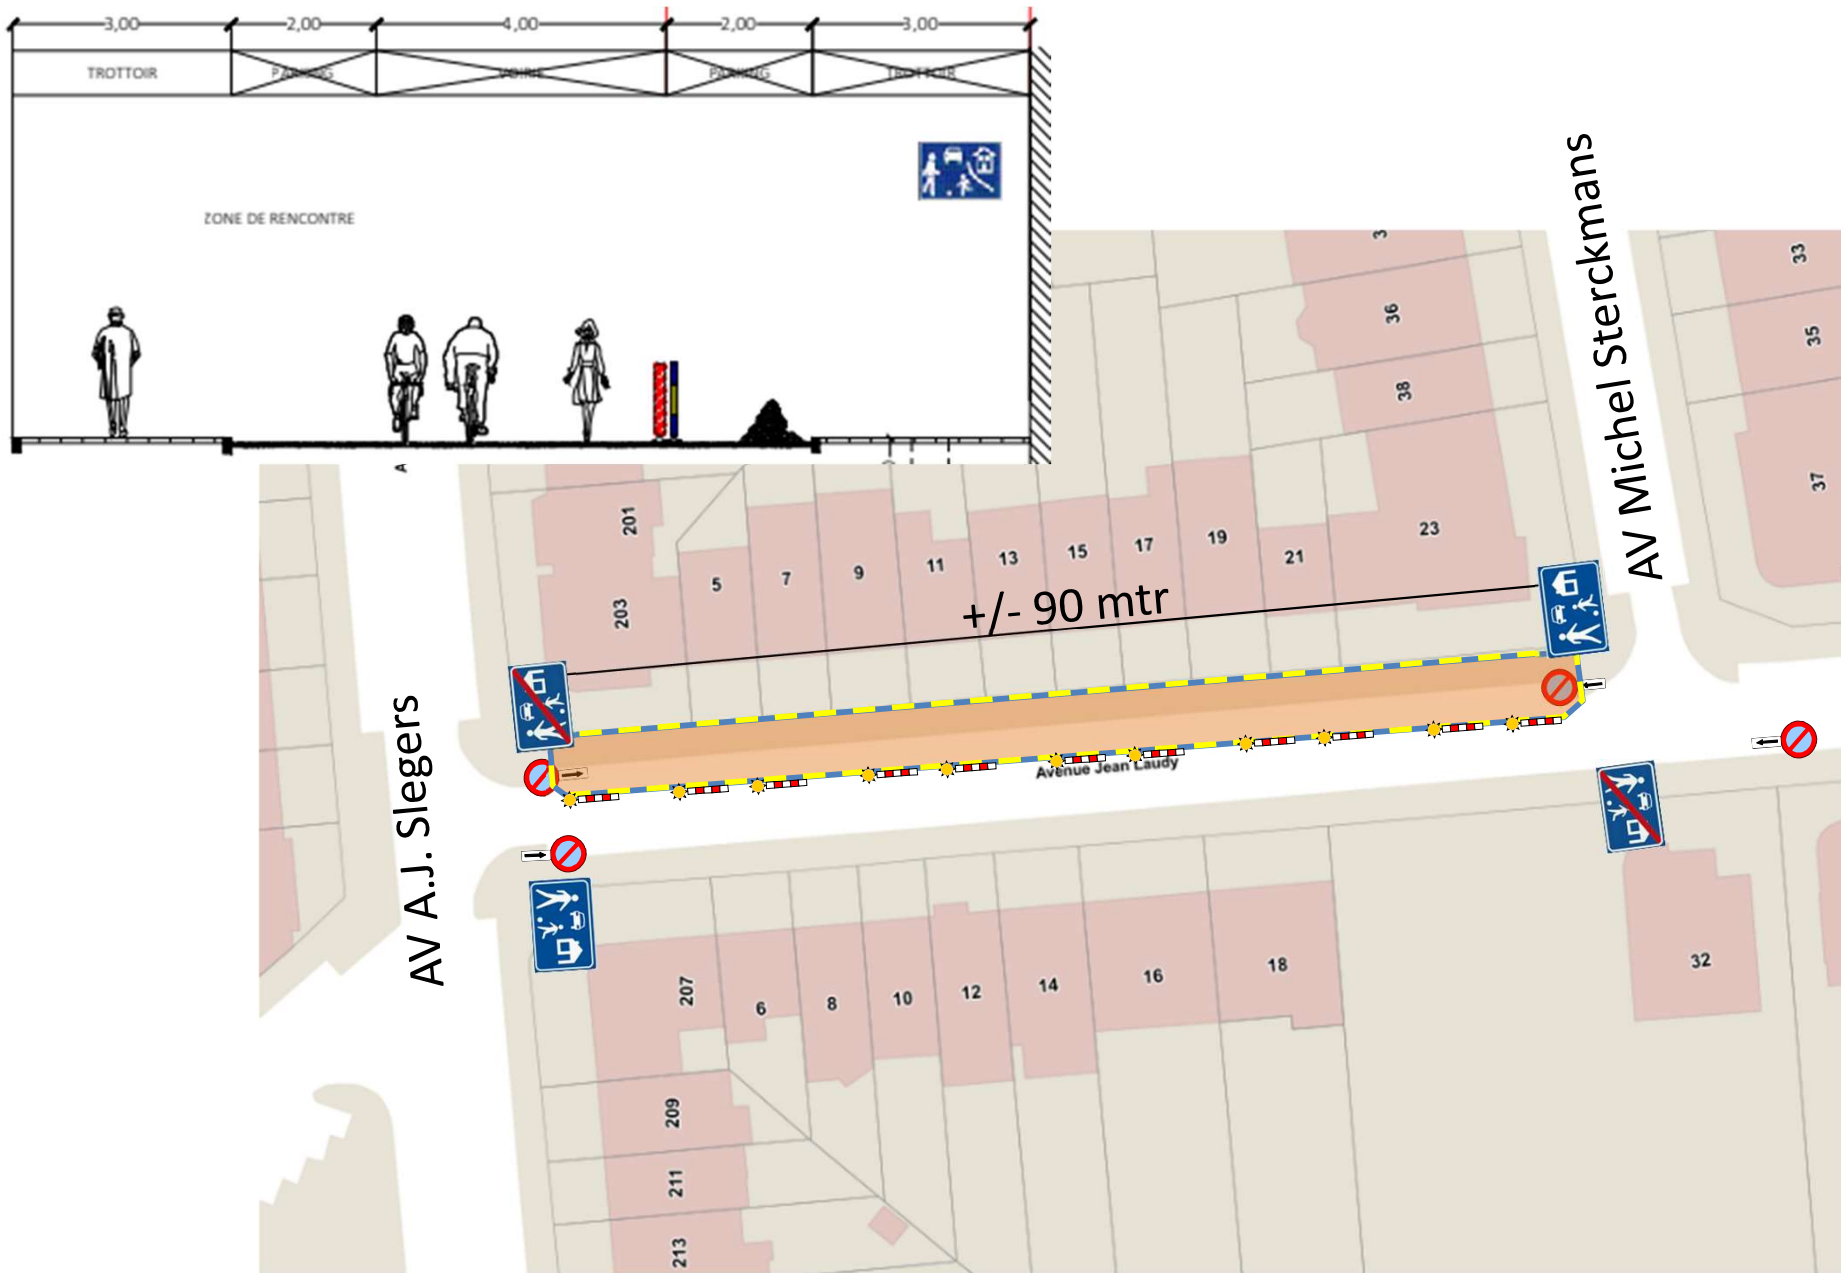


Uit te voeren in werfzones van maximaal 30 mtr

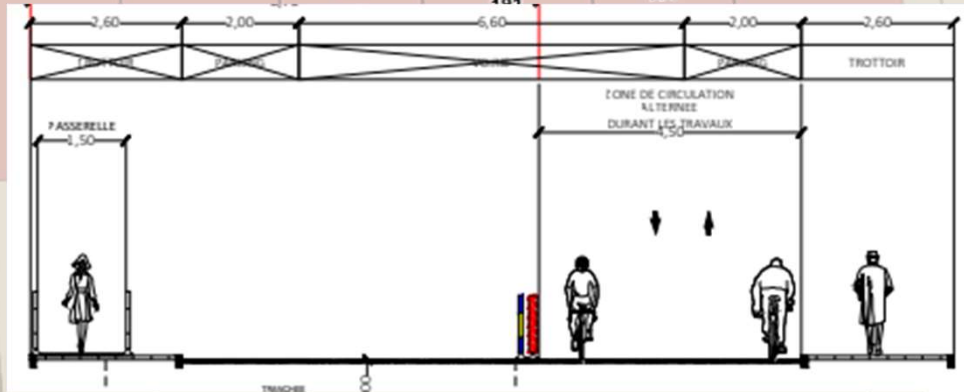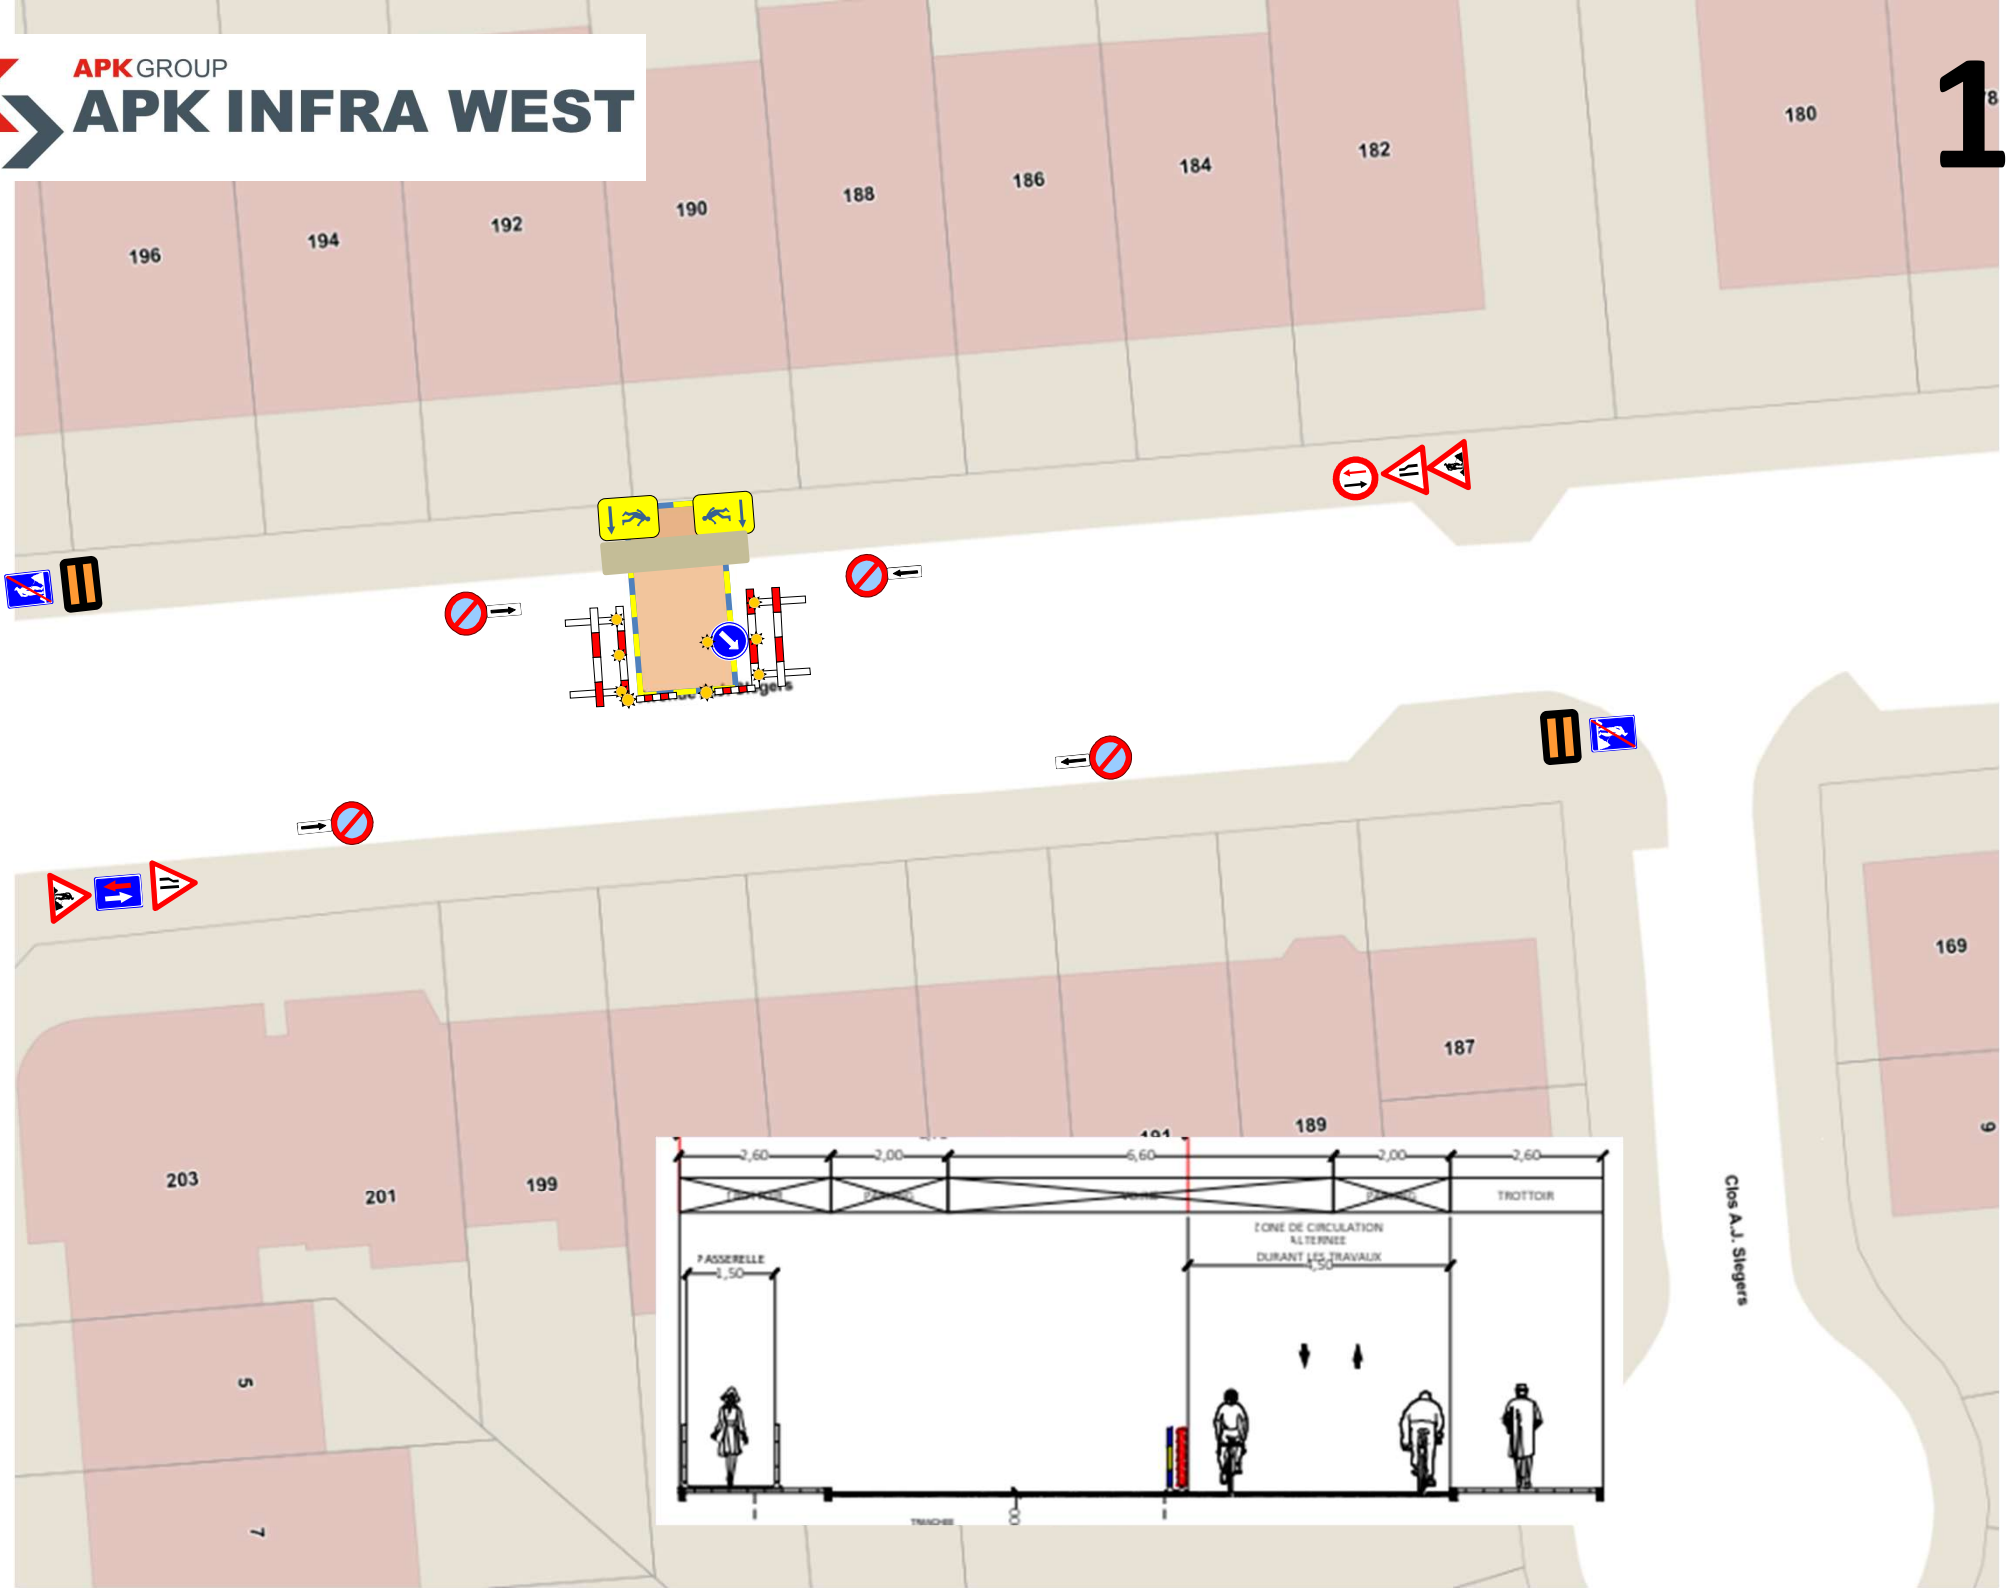



Clos A.J. Stegers

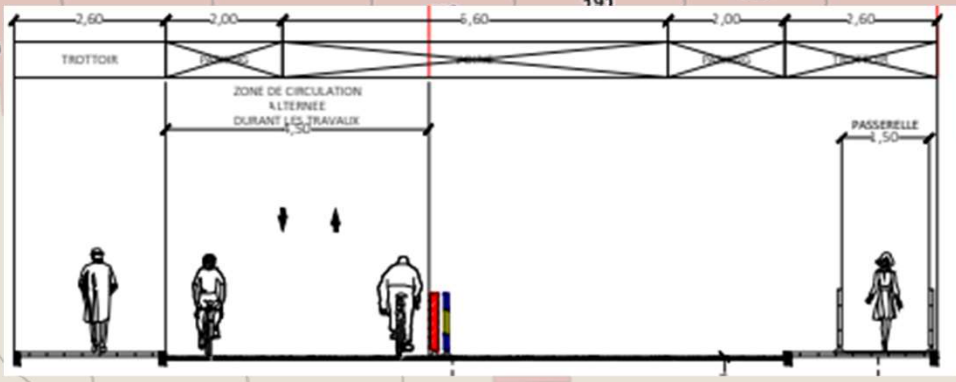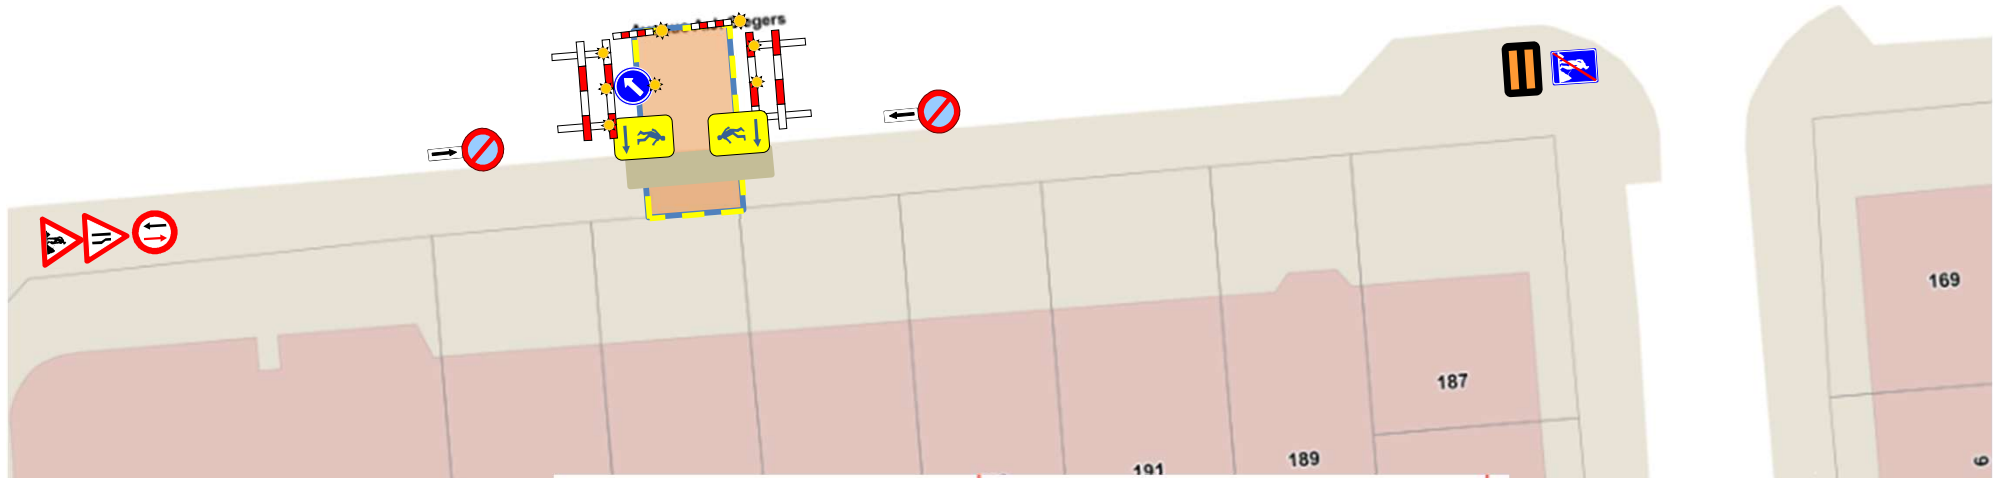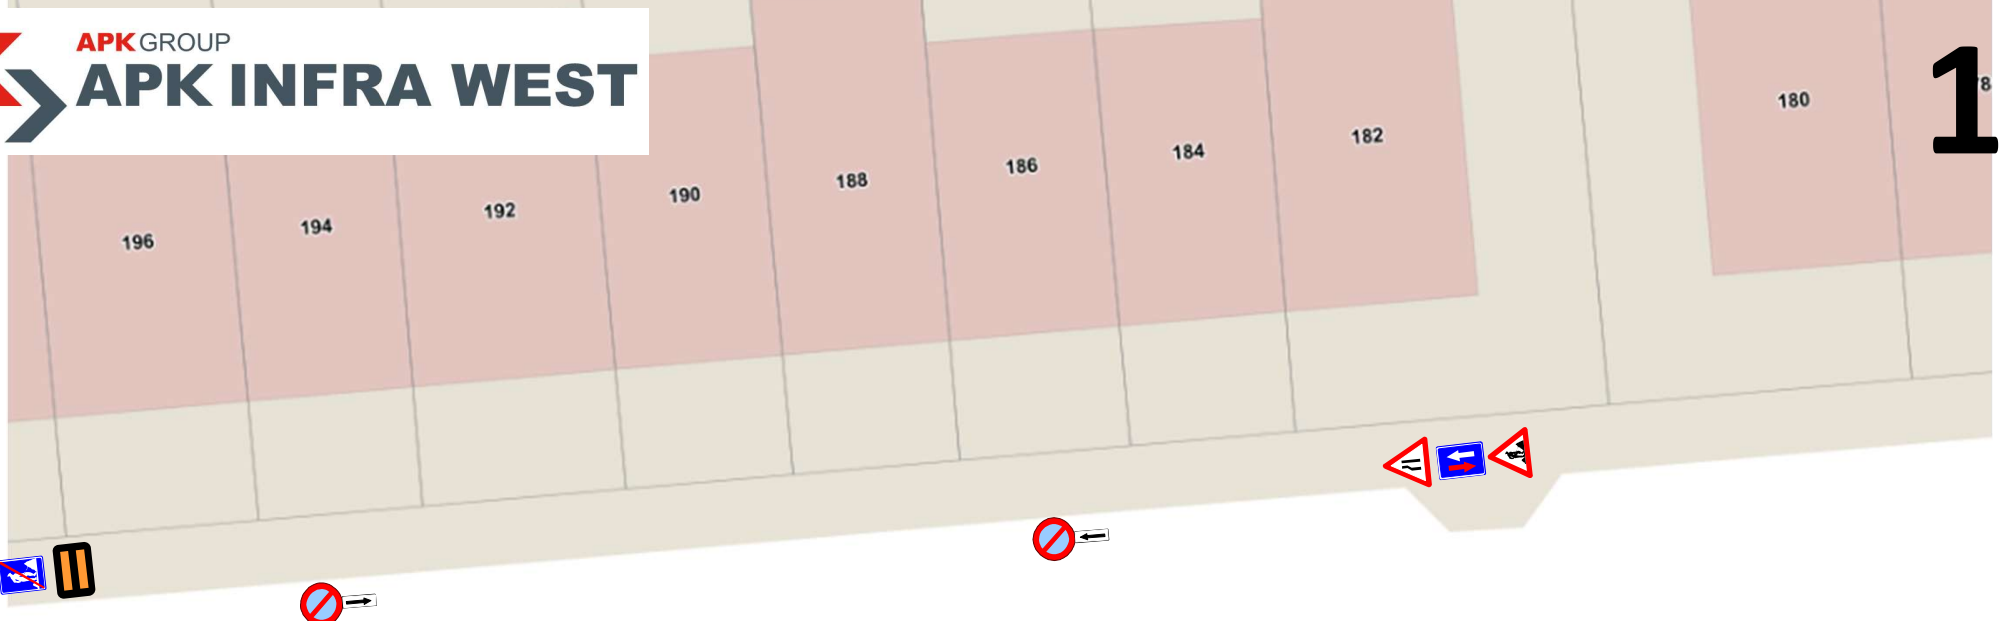


Clos A.J. Stegers

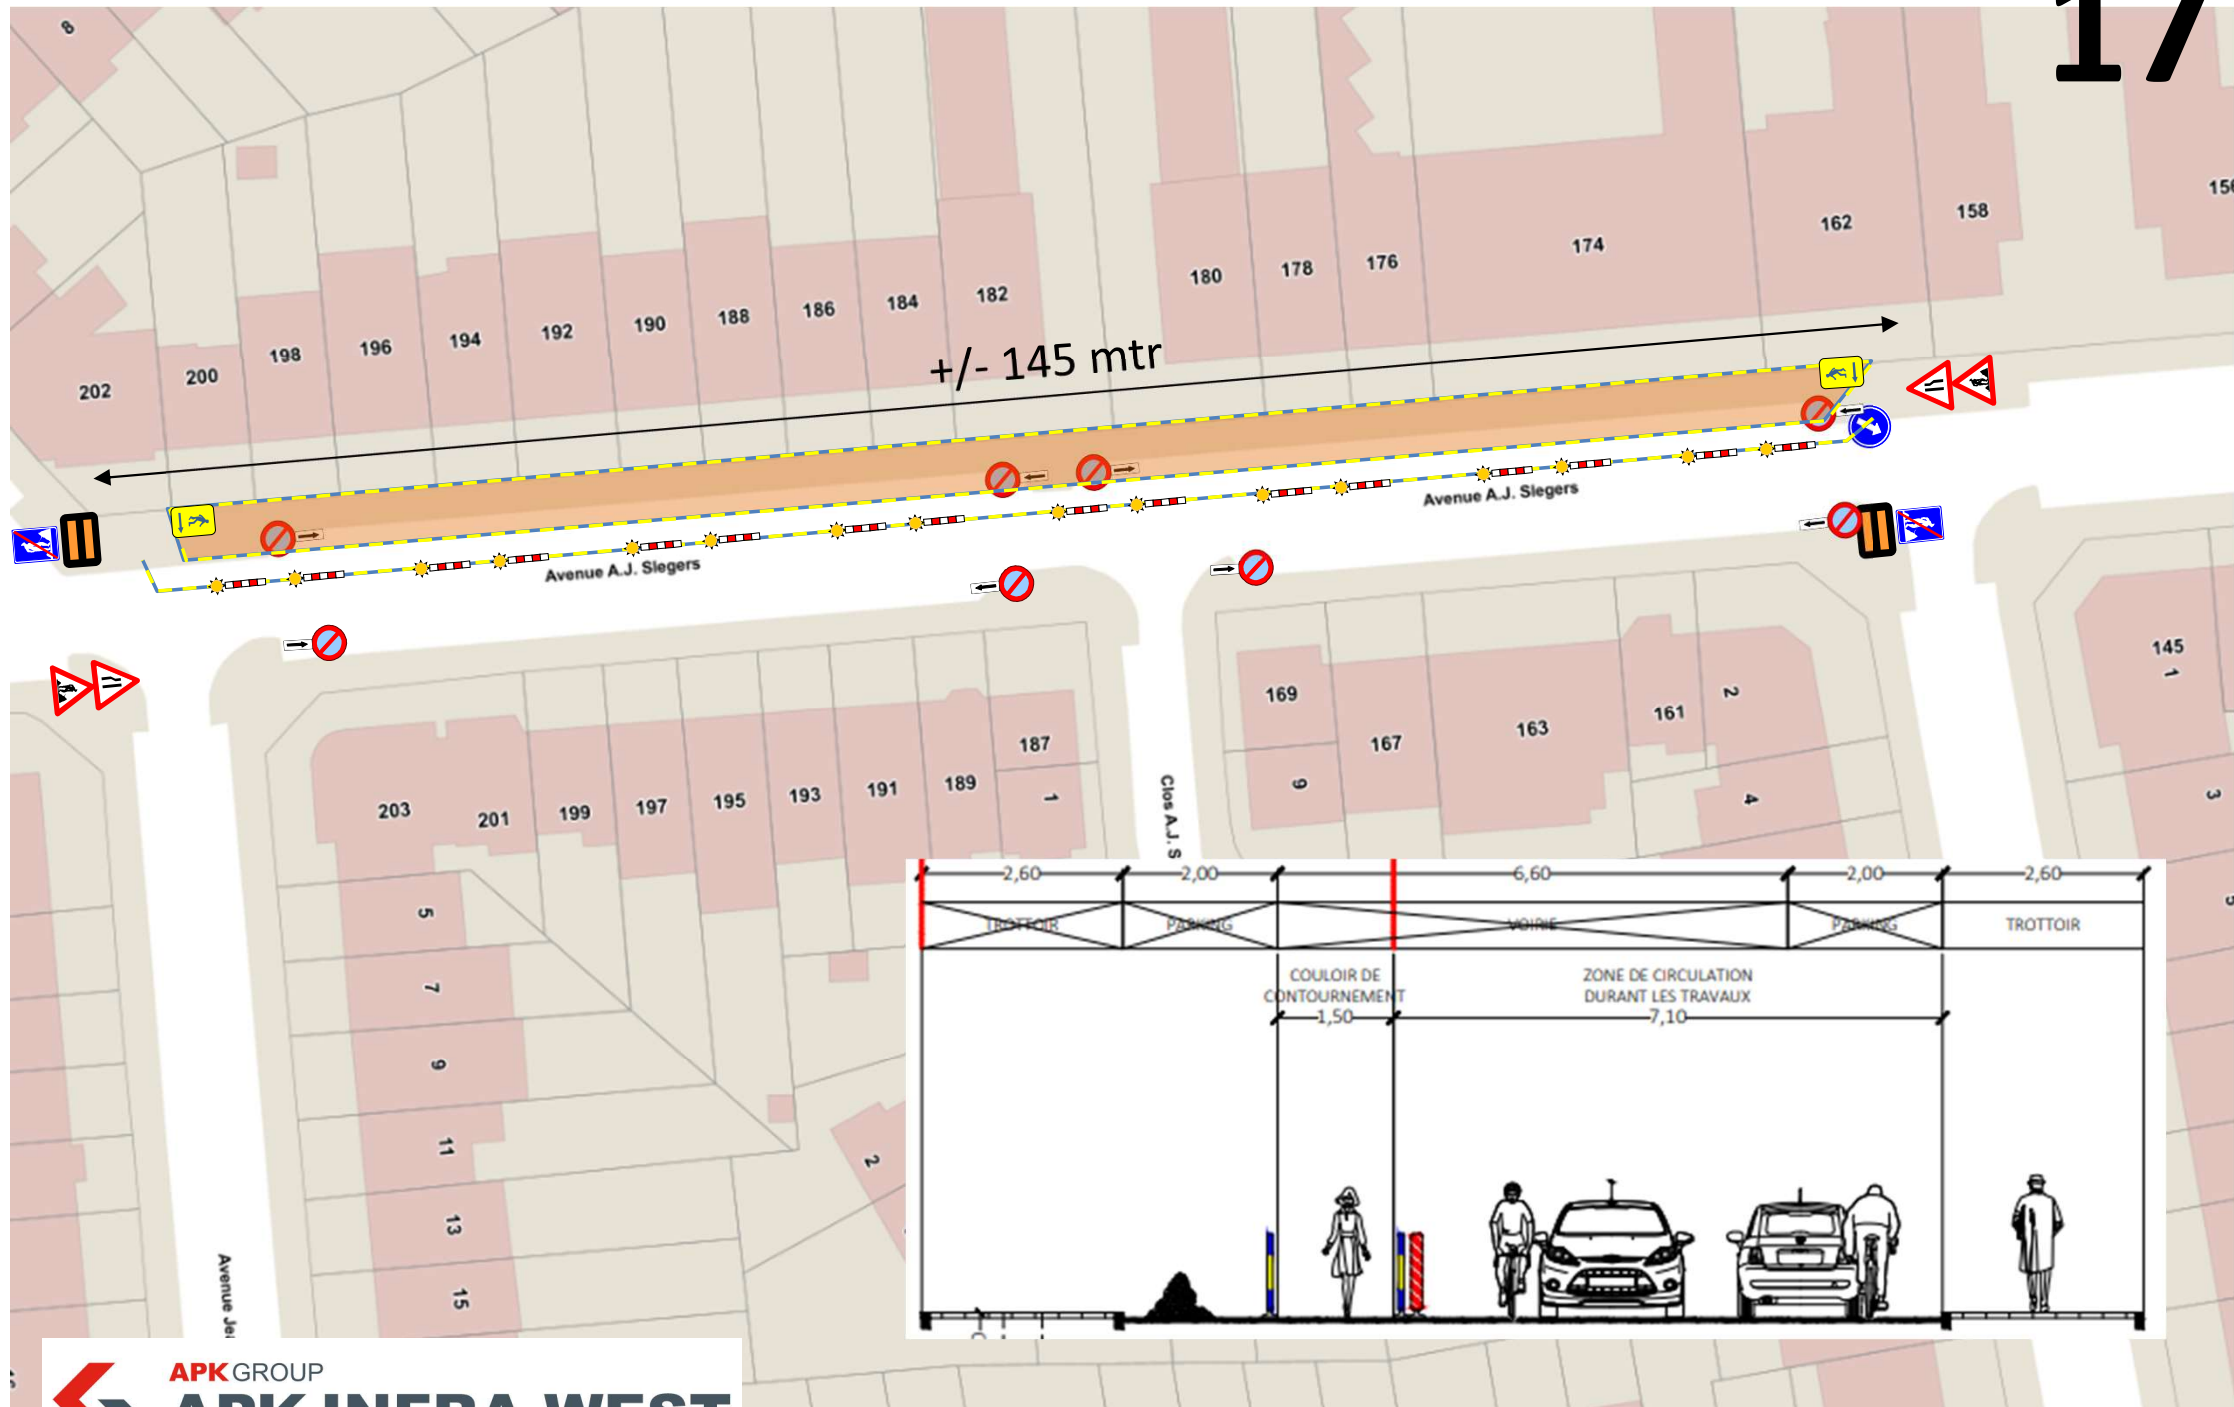


Av Jean Laudy

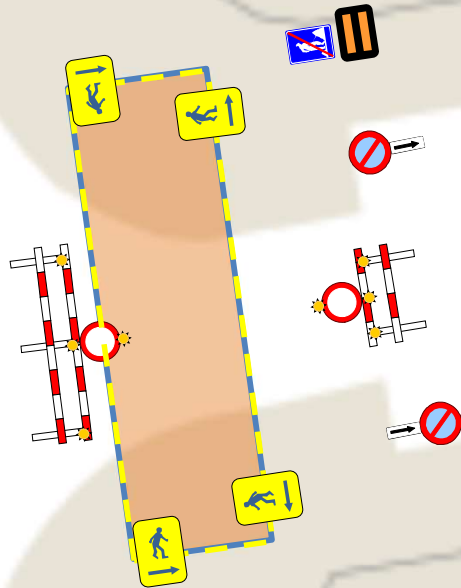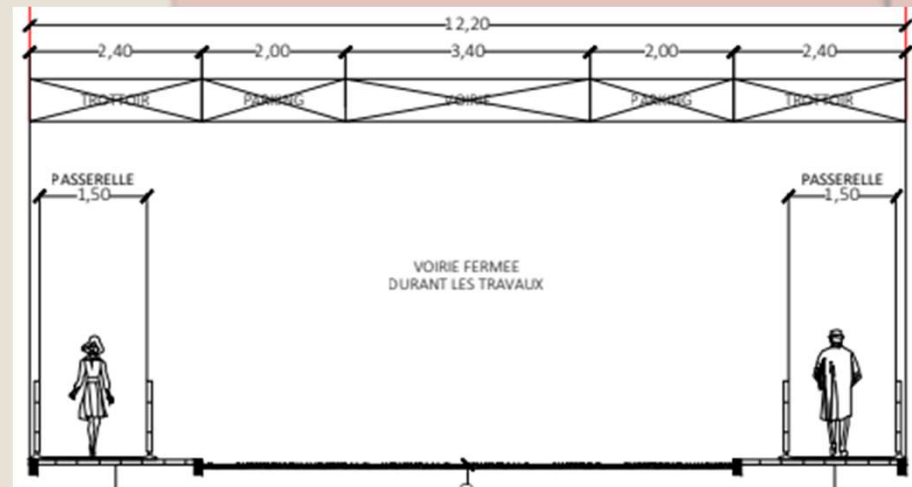


Av Michel Sterckmans

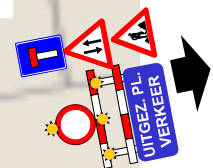

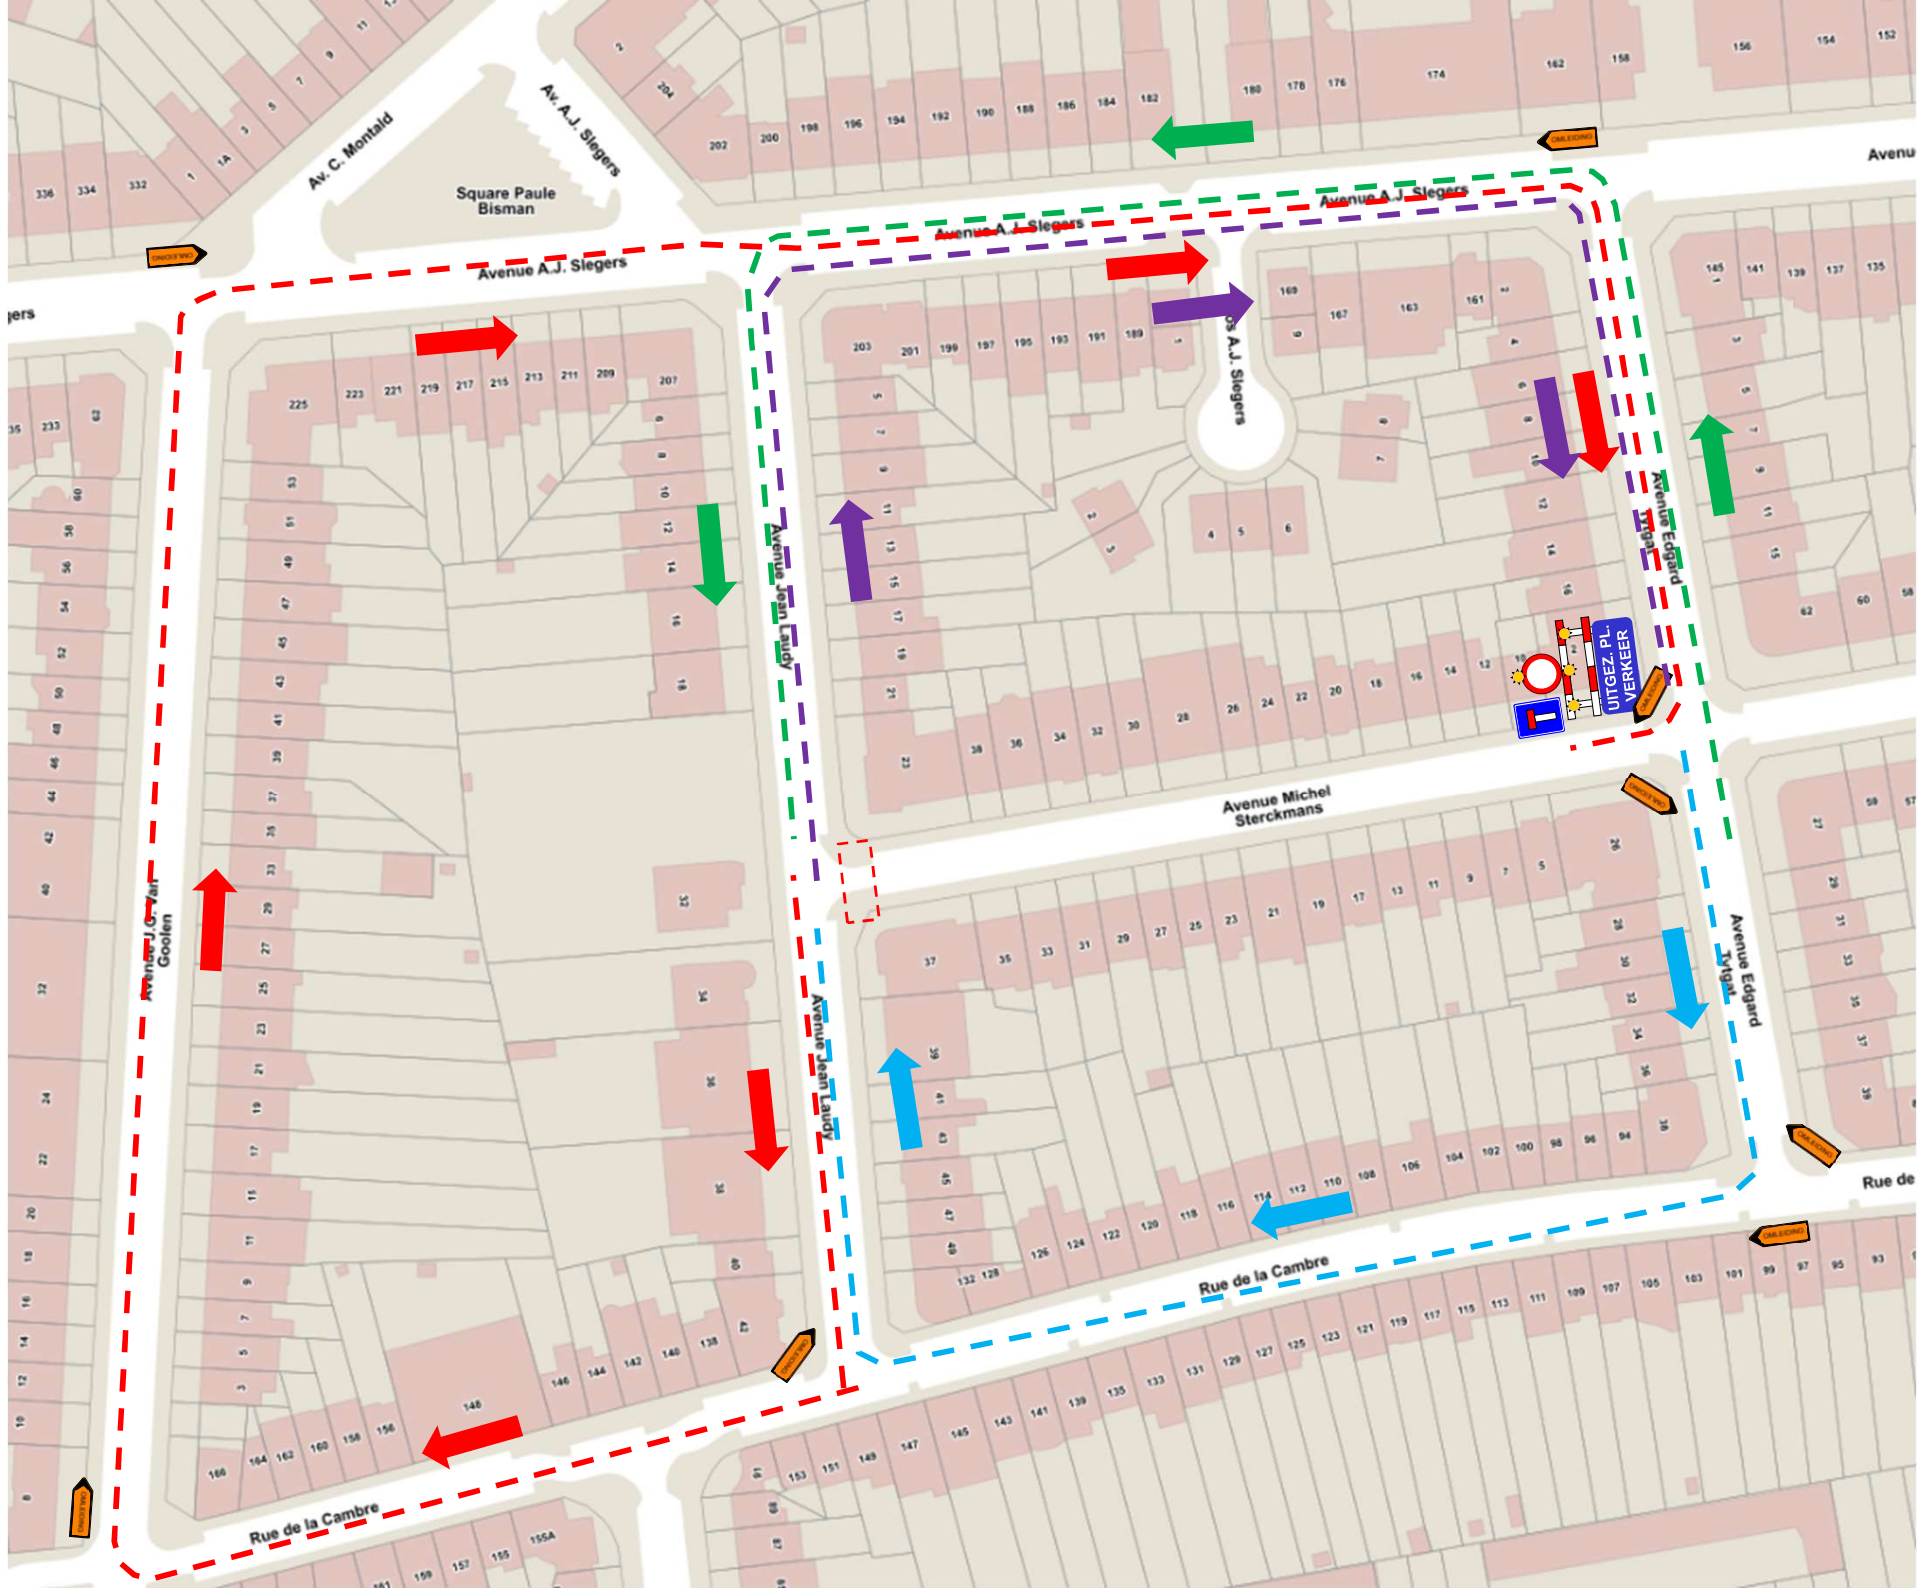


Uit te voeren in werfzones van maximaal 30 mtr

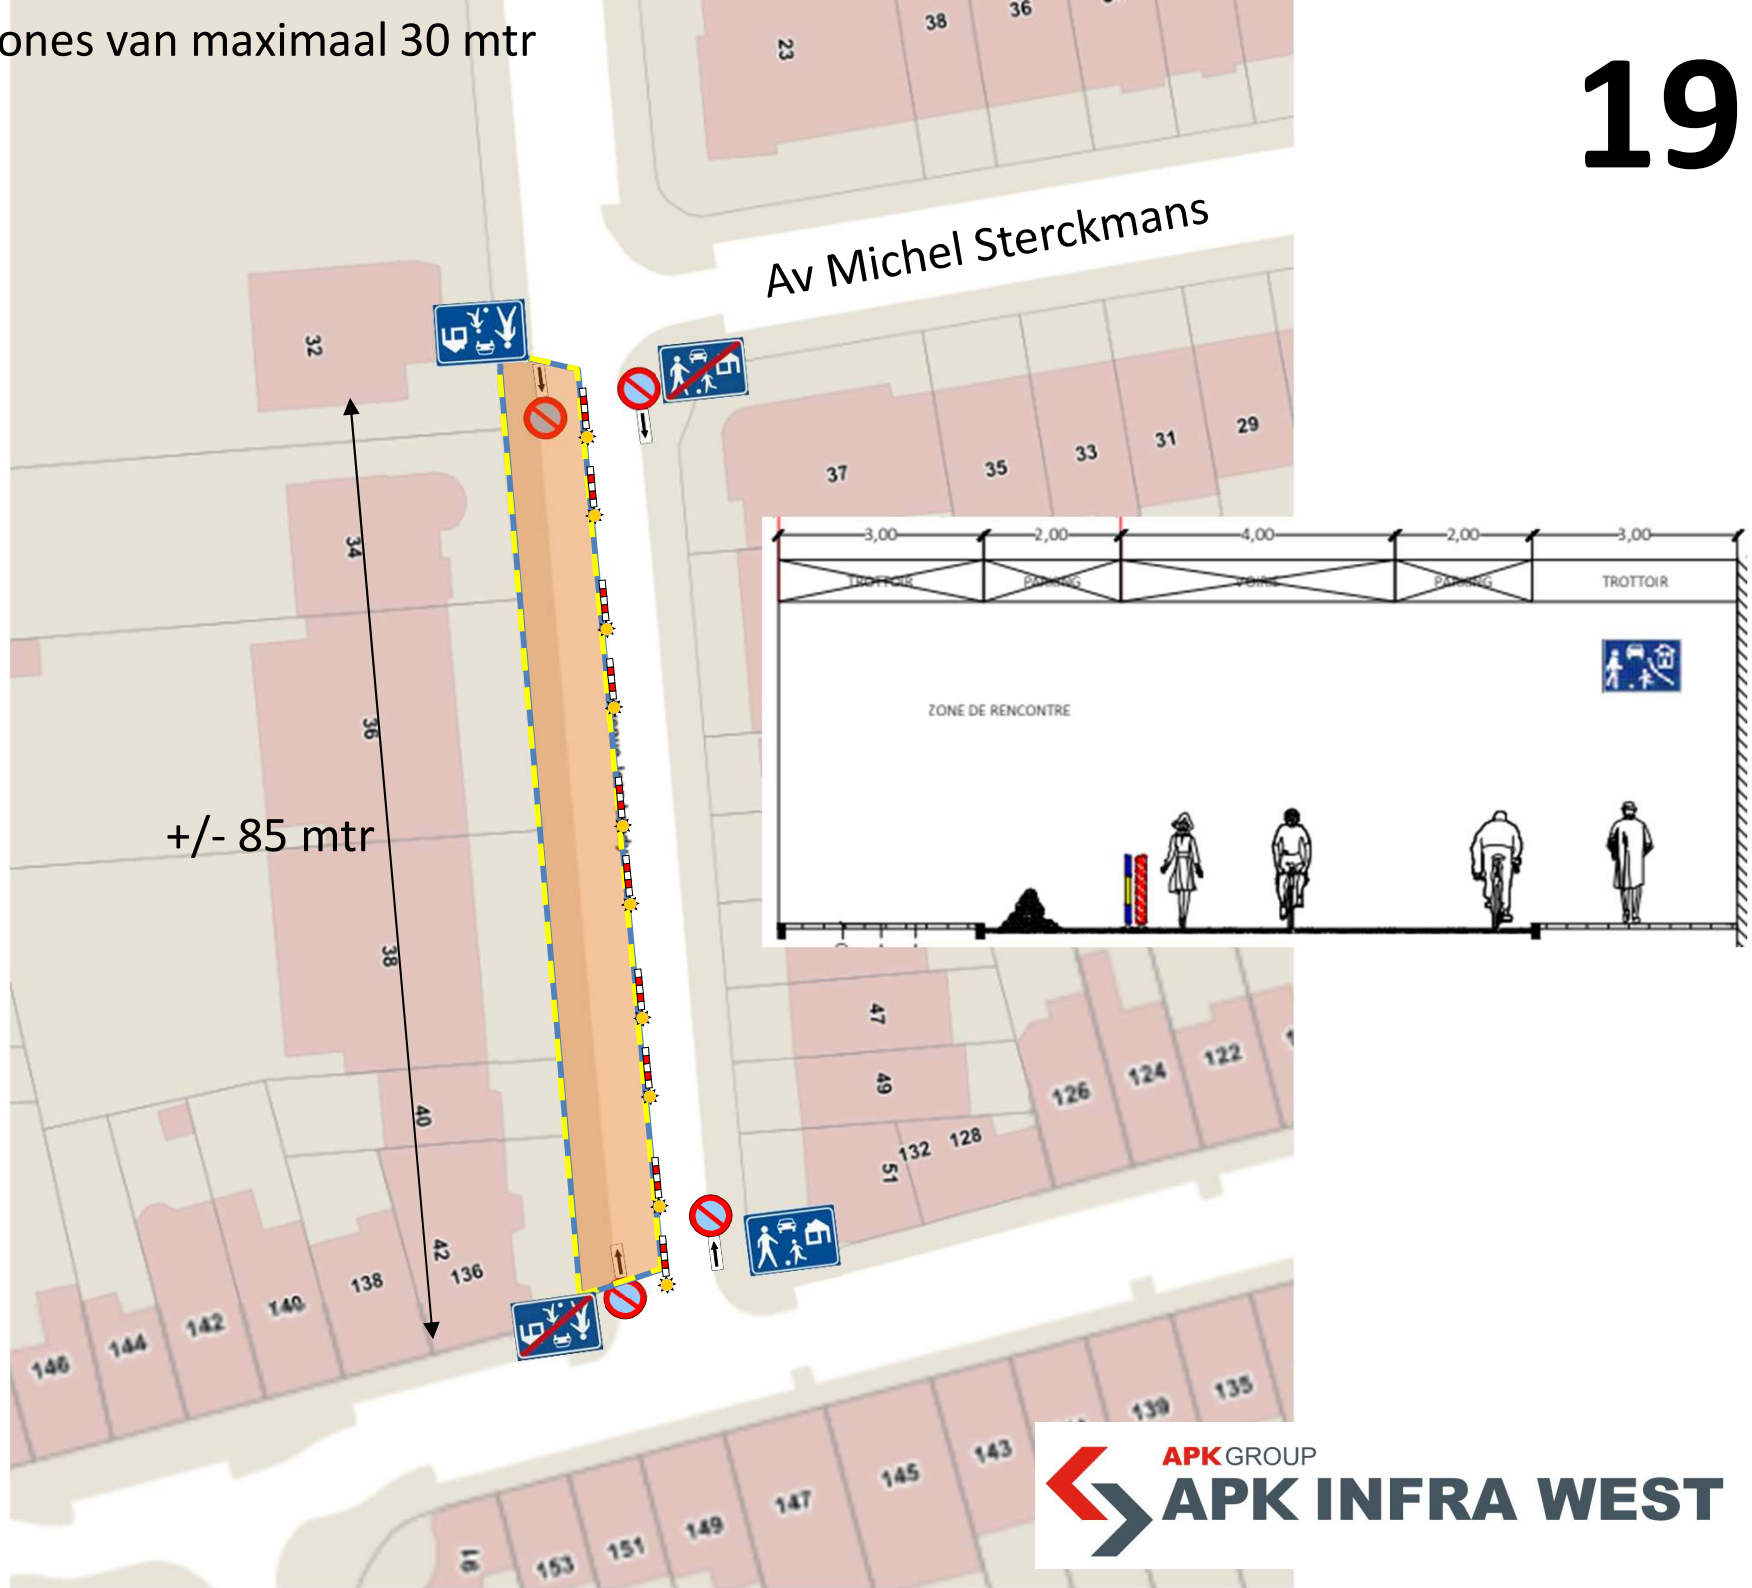



Uit te voeren in werfzones van maximaal 30 mtr

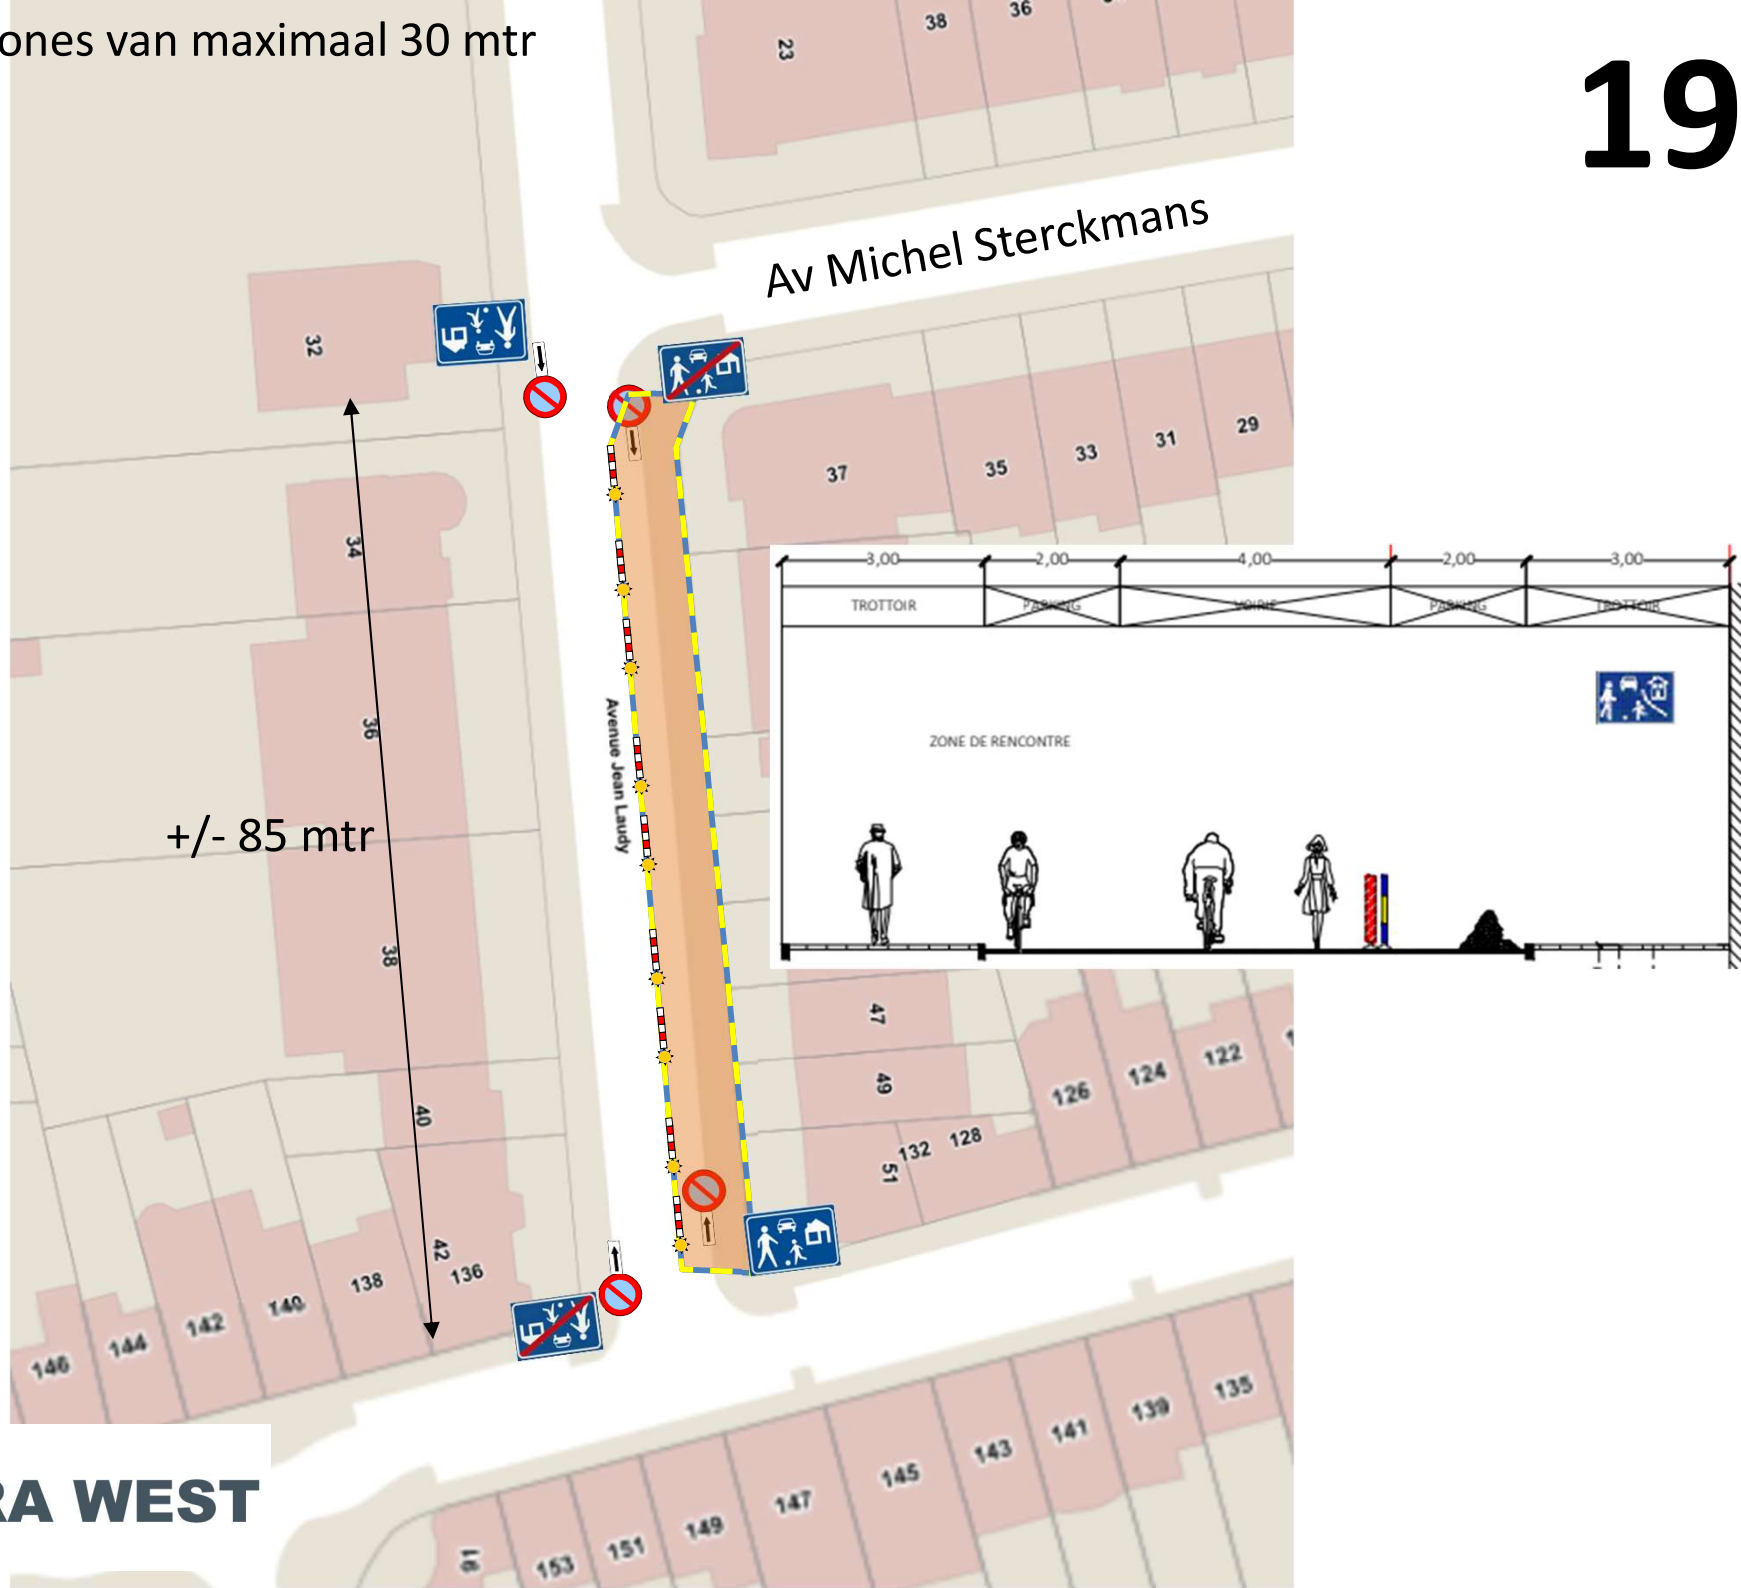

+/- 85 mtr